


PROJEKT KONCEPCYJNY ROZMIESZCZENIA SZLABANÓW W ENKLAWIE MIKLASZEWSKIEGO

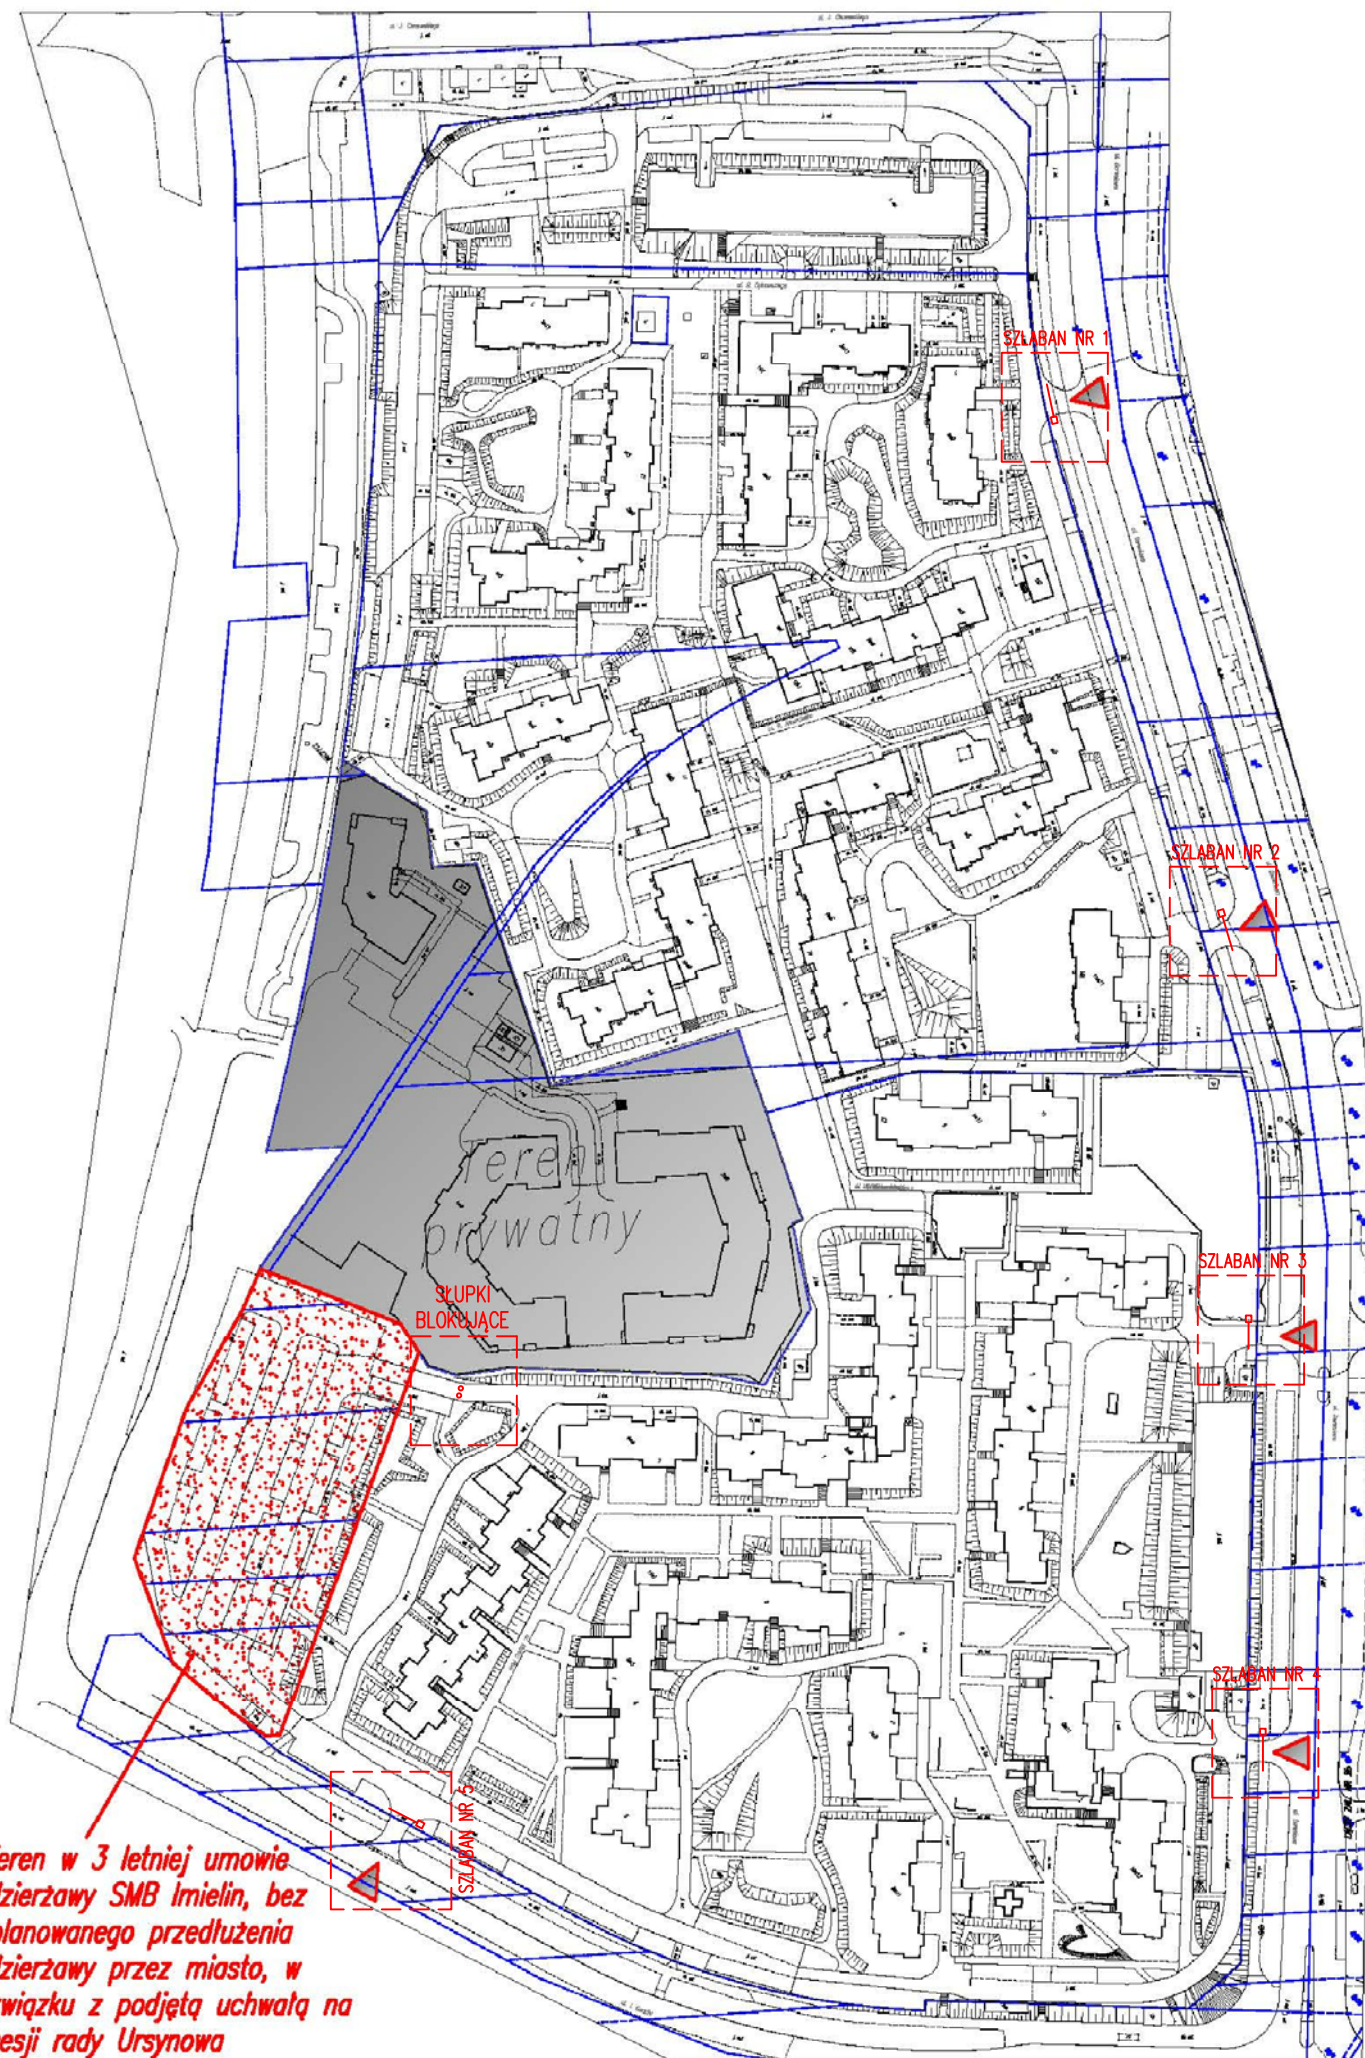

*Teren w 3 letniej umowie
dzierżawy SMB Imielin, bez
planowanego przedłużenia
dzierżawy przez miasto, w
związku z podjętą uchwałą na
sesji rady Ursynowa*