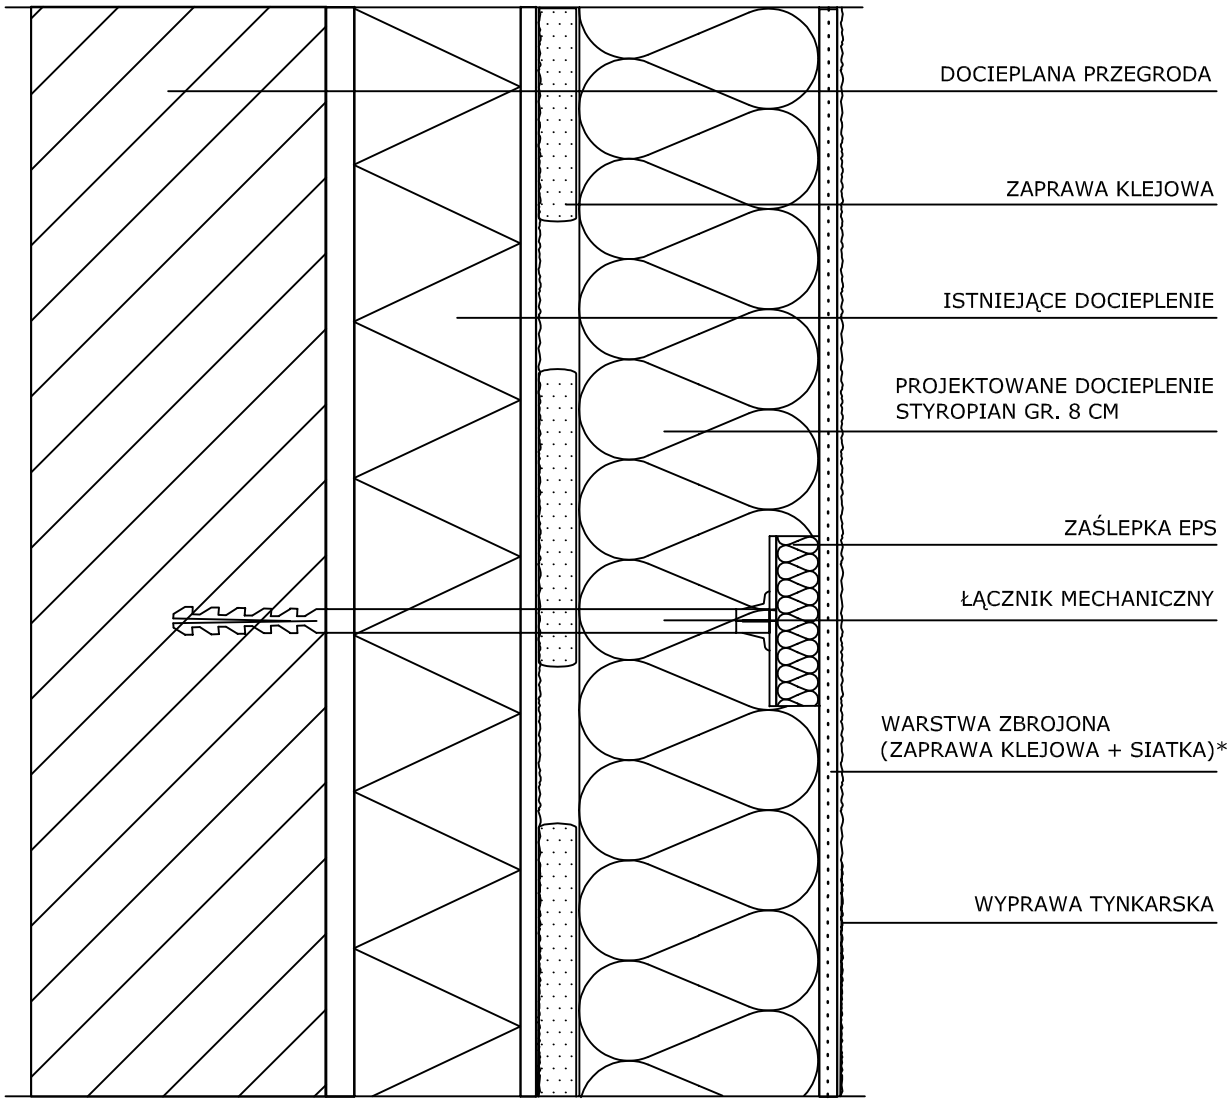

* DO WYSOKOŚĆI 2,0 M PODWÓJNA WARSTWA SIATKI ZBROJĄCEJ (ZA WYJĄTKIEM LOGGI)

NAZWA I ADRES INWESTYCJI:	OCIEPLENIE ELEWACJI BUDYNKU MIESZKALNEGO WIELORODZINNEGO W WARSZAWIE PRZY UL. WARCHAŁOWSKIEGO 6 NA DZIAŁCE NR EW. 29 OBRĘBU 1-10-22
INWESTOR:	SM IMIELIN 02 - 776 Warszawa, ul. Malinowskiego 5
FAZA:	PROJEKT TECHNICZNY
TYTUŁ RYSUNKU:	DETAL 1. UKŁAD WARSTW SYSTEMU DOCIEPLENIA NA ŚCIANIE
PROJEKTANT:	mgr inż. arch. Beata Krupa Nr upr. MA/022/09
SPRAWDZAJĄCY:	mgr inż. arch. Andrzej Wojniak Nr upr. St-18/86

DATA: 05. IX. 2024	SKALA 1: 20	NR RYSUNKU: 5