


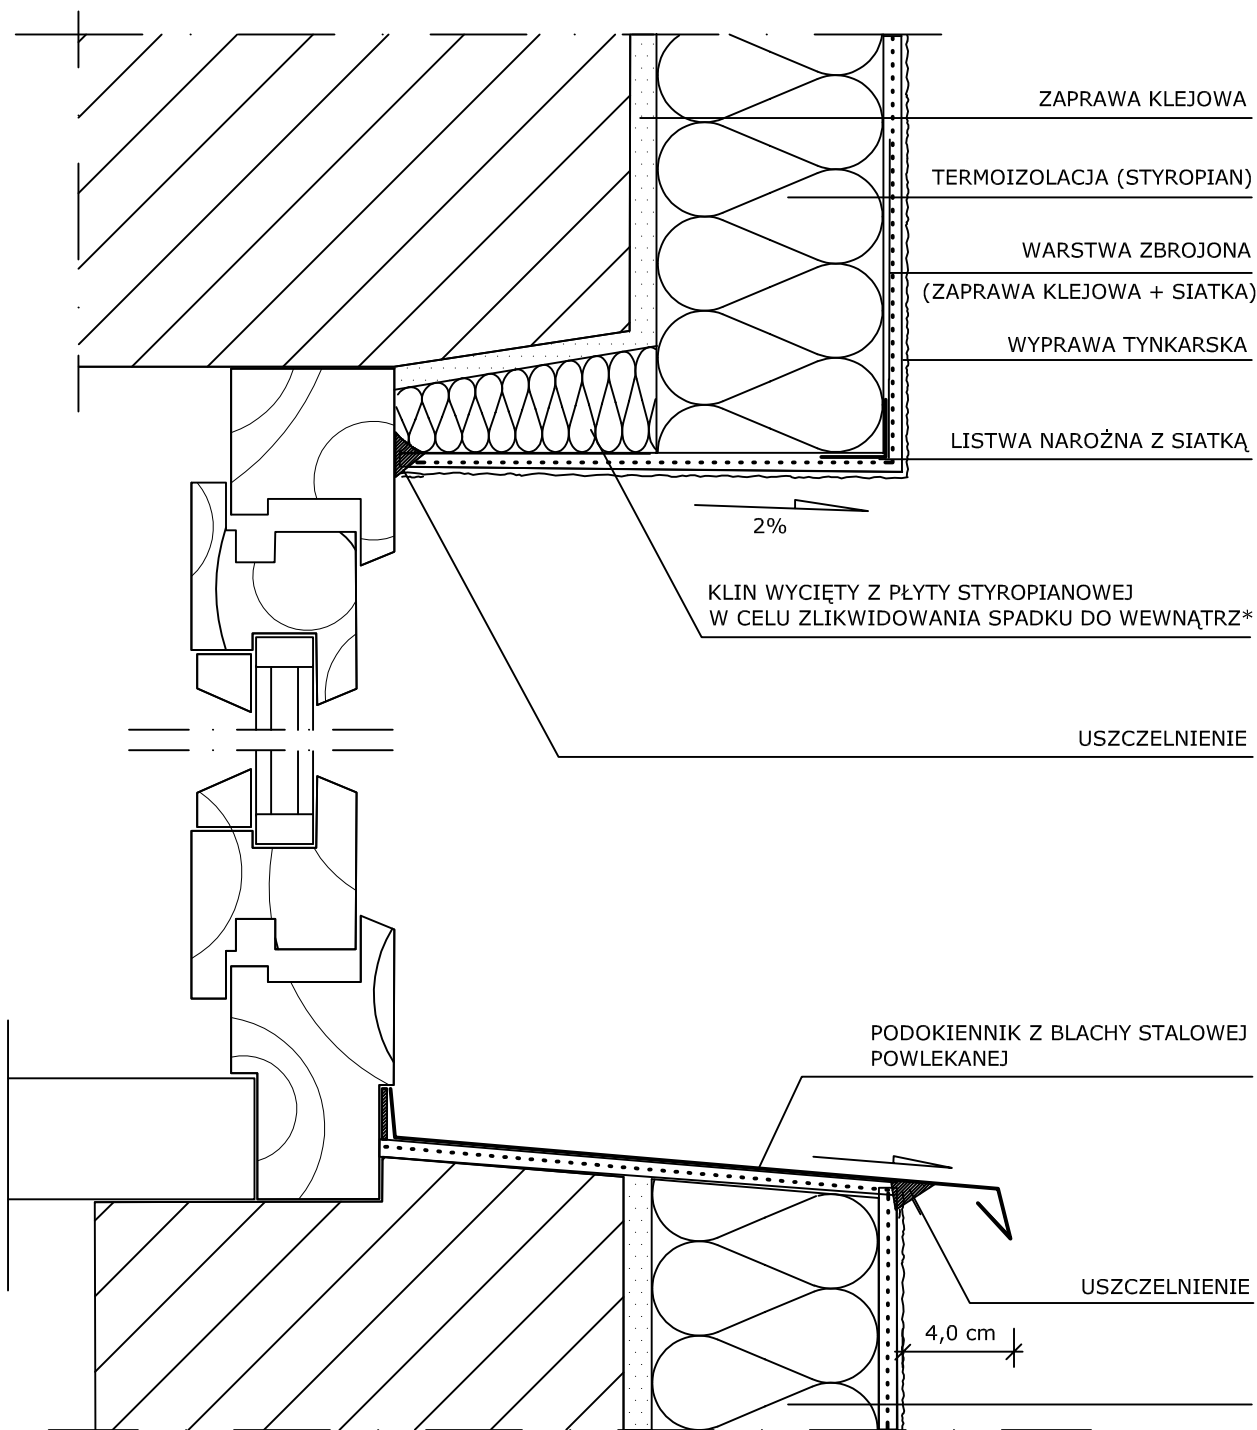

* W MIARĘ POTRZEBY ISTNIEJĄCE OCIEPLENIE GÓRNEGO OŚCIEŻA DO ROZBIÓRKI

NAZWA I ADRES INWESTYCJI:

OCIEPLENIE ELEWACJI BUDYNKU MIESZKALNEGO WIELORODZINNEGO
W WARSZAWIE PRZY UL. WARCHAŁOWSKIEGO 6
NA DZIAŁCE NR EW. 29 OBRĘBU 1-10-22

INWESTOR:

SM IMIELIN
02 - 776 Warszawa, ul. Malinowskiego 5

FAZA:

PROJEKT TECHNICZNY

TYTUŁ RYSUNKU:

DETAL 8b. NADPROŻE I PODOKIENNIK

PROJEKTANT:

mgr inż. arch. Beata Krupa Nr upr. MA/022/09

SPRAWDZAJĄCY:

mgr inż. arch. Andrzej Wojniak Nr upr. St-18/86

DATA: 05. IX. 2024

SKALA 1: 20

NR RYSUNKU:

12b