


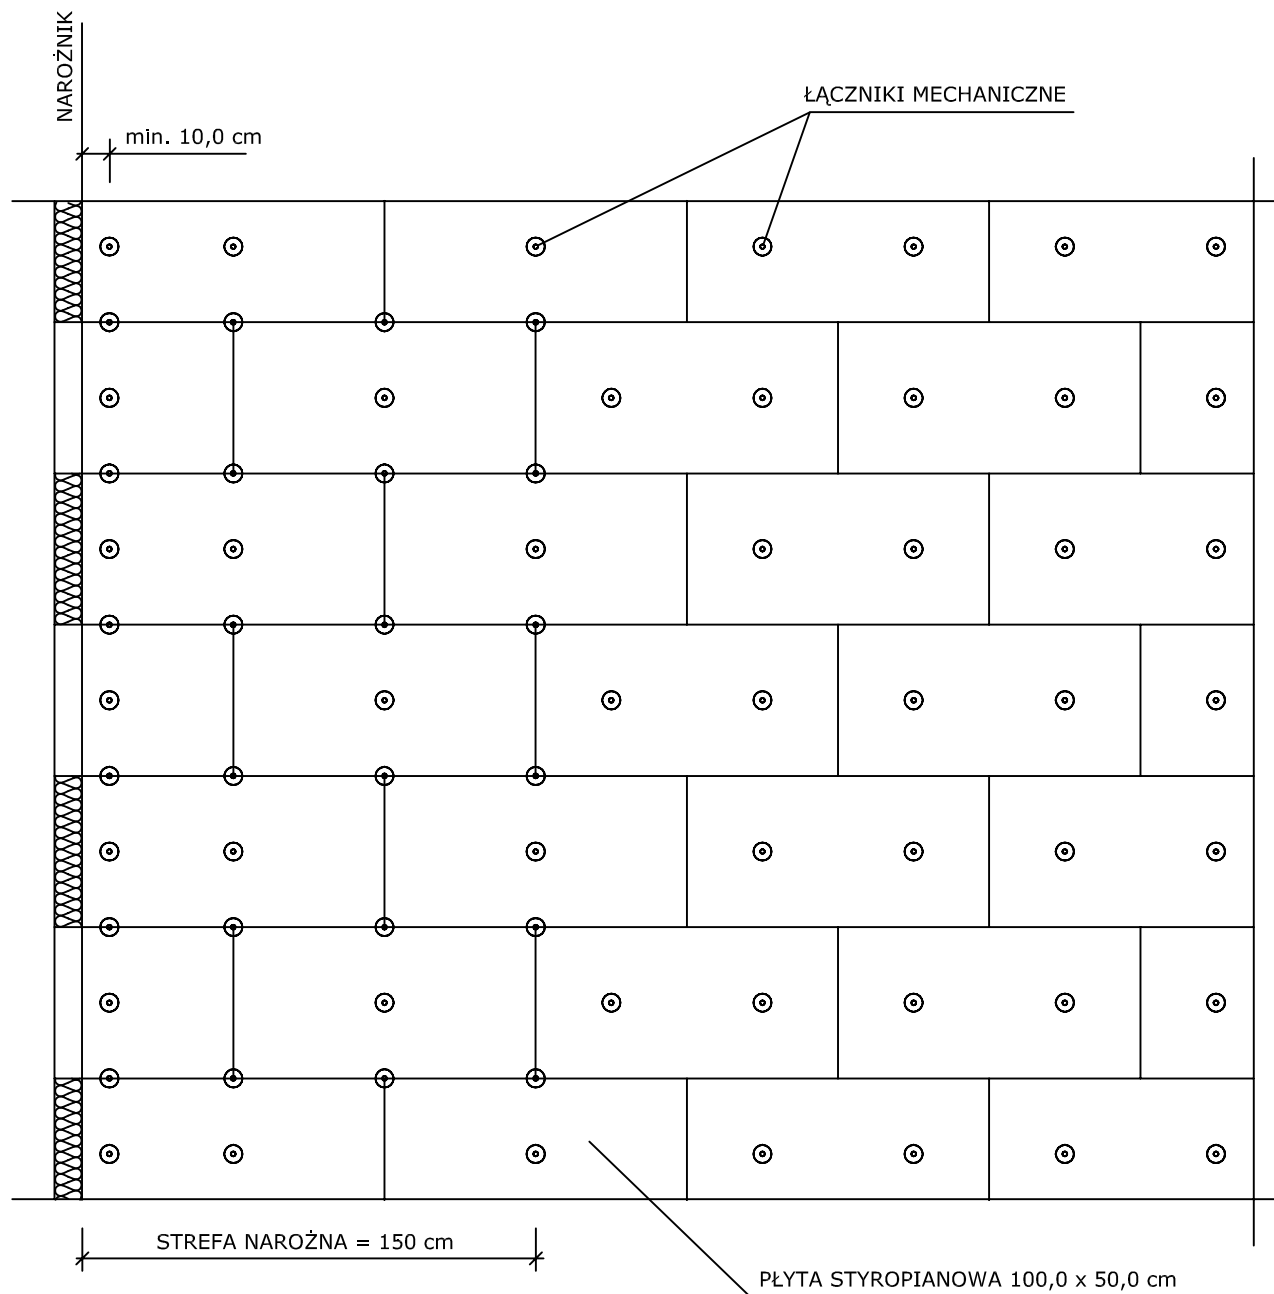

PŁYTY STYROPIANOWE MOCOWANE ŁĄCZNIKAMI MECHANICZNYMI W ILOŚCI 4 SZT./m².
W STREFIE NAROŻNEJ (1,5 m OD NAROŻNIKA) ŁĄCZNIKI ZAGĘŚCIĆ DO 6 SZT./M².
MINIMALNA ODLEGŁOŚĆ ŁĄCZNIKA OD NAROŻNIKA LUB KRAWĘDZI OTWORU WYNOŚI 10,0 cm.

NAZWA I ADRES INWESTYCJI:

OCDPIENIE ELEWACJI BUDYNKU MIESZKALNEGO WIELORODZINNEGO
W WARSZAWIE PRZY UL. WARCHAŁOWSKIEGO 6
NA DZIAŁCE NR EW. 29 OBRĘBU 1-10-22

INWESTOR:

SM IMIELIN
02 - 776 Warszawa, ul. Malinowskiego 5

FAZA:

PROJEKT TECHNICZNY

TYTUŁ RYSUNKU:

DETAL 4. UKŁAD ŁĄCZNIKÓW DO MOCOWANIA
PŁYT STYROPIANOWYCH NA ŚCIANIE

PROJEKTANT:

mgr inż. arch. Beata Krupa Nr upr. MA/022/09

SPRAWDZAJĄCY:

mgr inż. arch. Andrzej Wojniak Nr upr. St-18/86

DATA: 05. IX. 2024

SKALA 1: 20

NR RYSUNKU:

8