


ELEWACJA WSCHODNIA

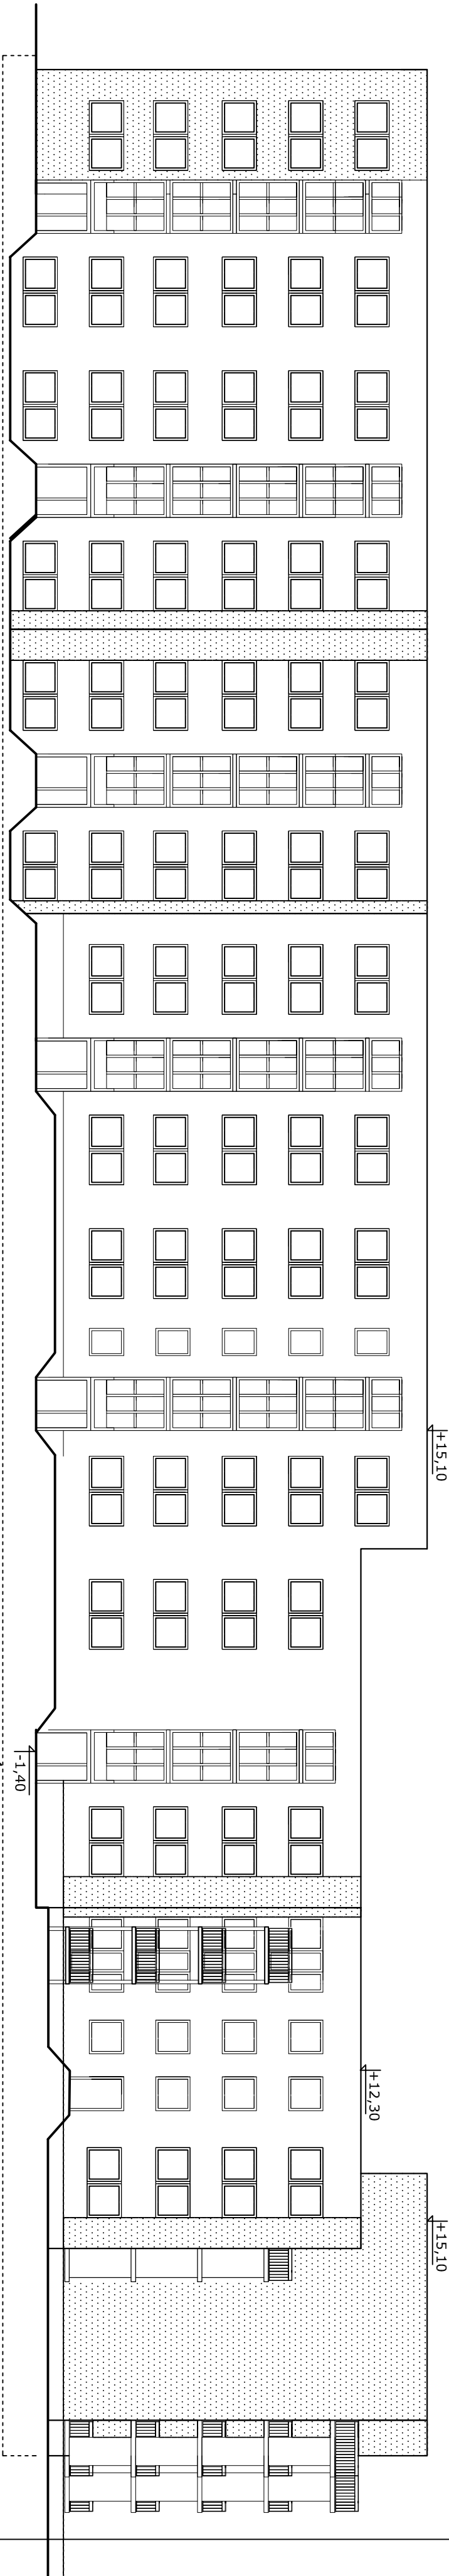

OZNACZENIA:
ŚCIANY OCIEPLONE STYROPIANEM
031 FASADA 1 (0,031 W/mk)
GRUBOŚCI 8,0 CM

NAZWA I ADRES INWESTYCJI: DOCIEPLENIE ELEWACJI BUDYNKU MIESZKALNEGO WIELORODZINNEGO WRAZ Z ROBOTAMI TOWARZYSZĄCYMI W WARSZAWIE PRZY UL. WARCHAŁOWSKIEGO 6 NA DZIAŁCE NR EW. 29 OBRĘBU 1-10-22		
INWESTOR:	SM IMIELIN 02 - 776 Warszawa, ul. Malinowskiego 5	
FACJA:	PROJEKT TECHNICZNY	
TYTUŁ RYSUNKU:	ELEWACJE WSCHODNIA I ZACHODNIA	
PROJEKTANT:	mgr inż. arch. Beata Krupa Nr upr. MA/022/09	
SPRAWDZAJĄCY:	mgr inż. arch. Andrzej Wojniak Nr upr. St-18/86	
DATA: 05. IX. 2024	SKALA 1: 100	NR RYSUNKU: 3