

# SPECYFIKACJA ISTOTNYCH WARUNKÓW ZAMÓWIENIA

## PRZETARG NIEOGRANICZONY Nr 11/TT/2024

na:

### Wykonanie przebudowy wewnętrznej drogi osiedlowej na terenie SMB „IMIELIN” przy ul. Wasilkowskiego 1a w Warszawie”

#### I. Informacje ogólne:

Zamawiający: SPÓŁDZIELNIA MIESZKANIOWO BUDOWLANA „IMIELIN”

Adres Zamawiającego: 02-776 Warszawa, ul Malinowskiego 5

Tel: 22 546 19 00

NIP: 525 001 11 31

Adres strony internetowej: [www.smbimielin.pl](http://www.smbimielin.pl)

E-mail: [sekretariat@smbimielin.pl](mailto:sekretariat@smbimielin.pl)

Termin otwarcia ofert: 05.08.2024r. o godz. 10.00

Tryb zamówienia:

Postępowanie o udzielenie zamówienia publicznego prowadzone jest w trybie przetargu nieograniczonego, zgodnie z „Regulaminem udzielania zamówień na wykonanie robót budowlanych, dostaw oraz świadczenia usług” obowiązującym w SMB „IMIELIN”, sprawa nr. 11/TT/2024

Przetwarzanie danych osobowych.

Administratorem przetwarzanych danych osobowych uczestników niniejszego postępowania ofertowego jest Spółdzielnia Mieszkaniowo-Budowlana „Imielin” z siedzibą w Warszawie (02-776 Warszawa) ul. Malinowskiego 5. Z administratorem można skontaktować drogą elektroniczną pisząc na adres e-mail: [sekretariat@smbimielin.pl](mailto:sekretariat@smbimielin.pl), lub w sposób tradycyjny wysyłając korespondencję na adres wskazany powyżej z dopiskiem Ochrona Danych Osobowych. Dane osobowe przetwarzane są w związku z prowadzonym postępowaniem ofertowym na „wykonanie przebudowy wewnętrznej drogi osiedlowej na terenie SMB „IMIELIN” przy ul. Wasilkowskiego 1a w Warszawie”, oraz w związku z zachowaniem niezbędnych informacji w związku z obroną przed lub dochodzeniem roszczeń wynikających z dokonanego wyboru oraz udzieleniem odpowiedzi na złożone pisma i reklamacje (prawnie usprawiedliwiony interes Administratora). Mają Państwo prawo do informacji o przetwarzaniu danych osobowych, uzyskania kopii danych, do sprostowania, usunięcia, ograniczenia przetwarzania, sprzeciwu wobec innych celów przetwarzania danych, wycofania zgody w sytuacji przetwarzania danych na jej podstawie oraz prawo do wniesienia skargi do Prezesa Urzędu Ochrony Danych Osobowych w przypadku uznania, że przetwarzanie danych osobowych narusza przepisy dotyczące ochrony danych osobowych. Wszelkie niezbędne informacje o przetwarzaniu danych osobowych w ramach niniejszego postępowania ofertowego uzyskasz:

[https://www.smbimielin.pl/211\\_ochrona\\_danych\\_osobowych](https://www.smbimielin.pl/211_ochrona_danych_osobowych).

## **II. Opis przedmiotu zamówienia.**

Przedmiotem zamówienia jest wykonanie przebudowy wewnętrznej drogi osiedlowej na terenie SMB „IMIELIN” przy ul. Wasilkowskiego 1a w Warszawie. Istniejąca nawierzchnia bitumiczna drogi osiedlowej o powierzchni 609,60 m<sup>2</sup>, przebudowana na nawierzchnię z kostki brukowej, bezfazowej wraz robotami towarzyszącymi.

Szczegółowy zakres robót i Opis Przedmiotu Zamówienia zawarty jest w *załączniku nr 1* do Specyfikacji.

Zamawiający wymaga zadeklarowania okresu gwarancji na wykonane roboty nie krótszego niż 60 miesięcy.

Zamawiający wymaga przed złożeniem oferty dokonania przez Oferenta wizji lokalnej.

Zadanie należy wykonać na podstawie Opisu przedmiotu zamówienia, przedmiaru i niniejszej Specyfikacji Istotnych Warunków Zamówienia (SIWZ).

Przedmiary robót drogowych, zawarte są w *załączniku nr. 2 do SIWZ*. Na podstawie tych przedmiarów należy wykonać kosztorys ofertowy i załączyć do oferty.

Plan sytuacyjny drogi oraz przekrój zawarte są w *załączniku nr 2a i 2b* do Specyfikacji.

Ofertę należy złożyć na druku oferty cenowej (*załącznik nr 3 do SIWZ*).

Nieprzekraczalny termin realizacji zamówienia: **do 20.12.2024 r.**

## **III. Dokumenty wymagane od oferentów.**

1. Dokumenty dotyczące firmy :

a) **aktualny wypis z Krajowego Rejestru Sądowego** lub zaświadczenie o wpisie do ewidencji CEIDG - potwierdzające dopuszczenie do obrotu prawnego w zakresie objętym zamówieniem,

b) **zaświadczenie właściwego naczelnika Urzędu Skarbowego** potwierdzające, że Oferent nie zalega z opłaceniem podatków, lub zaświadczenie, że uzyskał przewidziane prawem zwolnienie, odroczenie lub rozłożenie na raty zaległych płatności

c) **zaświadczenie właściwego oddziału Zakładu Ubezpieczeń Społecznych** potwierdzające, że oferent nie zalega z opłacaniem opłat oraz składek na ubezpieczenia zdrowotne i społeczne,

d) **zaświadczenie z banku Oferenta**, że na jego rachunku bankowym nie jest prowadzone postępowanie zabezpieczające lub egzekucyjne oraz posiada środki finansowe lub zdolność kredytową w wysokości co najmniej 200 000 zł, (słownie: dwieście tysięcy zł.);

e) **Zaświadczenie Ubezpieczyciela lub Kopia Polisy Ubezpieczeniowej** od odpowiedzialności cywilnej z tytułu prowadzonej działalności gospodarczej, potwierdzającej iż Oferent posiada aktualne ubezpieczenie na kwotę minimum: 200 000 zł .

Dokumenty wymienione w punkcie „a”, „b”, „c” i „e”, muszą być wystawione nie dawniej niż na trzy miesiące przed dniem ustalonym jako dzień otwarcia ofert. Dokument wymieniony w punkcie „d” jest ważny przez 30 dni licząc od daty wystawienia przez odpowiedni Bank. Oferenci składają oświadczenie, że po dniu wystawienia ww. dokumentów nie zaszły zmiany powodujące konieczność nowych wpisów.

2. Dokumenty dotyczące przetargu :

a) **Zaświadczenie z Krajowego Rejestru Karnego** o niekaralności Oferenta (w przypadku osób fizycznych prowadzących jednoosobową działalność gospodarczą) lub osób upoważnionych do jego reprezentacji Oferenta (w przypadku spółek prawa handlowego);

- b) **oświadczenie Oferenta o spełnieniu wymogów SIWZ**, że posiada odpowiednią wiedzę, doświadczenie, potencjał techniczny i ekonomiczny umożliwiające realizację zamówienia i że spełnia wymogi SIWZ, jak również, że posiada uprawnienia do wykonywania określonej działalności lub czynności jeżeli przepisy nakładają obowiązek ich posiadania - (zał. nr 4 do SIWZ);
- c) **zaakceptowany projekt umowy** lub oświadczenie o przyjęciu warunków umowy, (zał. nr 5 do SIWZ)
- d) **oświadczenie Oferenta o spełnieniu wymogów przystąpienia do przetargu** (zał. nr 6 do SIWZ), w którym Oferent potwierdzi, iż:
  - w ciągu ostatnich trzech lat przed wszczęciem postępowania przetargowego, nie doszło do sytuacji w której - z przyczyn, za które ponosił odpowiedzialność - nie wykonał zamówienia, względnie wykonał je nienależycie lub nieterminowo;
  - nie wszczęto względem niego postępowania naprawczego, upadłościowego;
  - nie zalega z uiszczeniem podatków, opłat lub składek na ubezpieczenia społeczne lub zdrowotne;
  - nie znajduje się w sporze sądowym ze Spółdzielnią, jak również nie posiada wiedzy, jakoby takie postępowanie miało się toczyć;
  - Oferent, jak również osoby uprawnione do reprezentacji Oferenta, bądź posiadające w nim udziały (w przypadku spółek prawa handlowego) nie wchodzi w skład Zarządu oraz Rady Nadzorczej Zamawiającego.
- e) **Oświadczenie** o sytuacji finansowej Oferenta zapewniającej wykonanie zamówienia (zał. nr 4 do SIWZ);
- f) **wykaz robót**, w których oferent wykonywał remonty (lub nowe zadania), w ciągu ostatnich 3 lat o podobnym charakterze i złożoności, lub wykaz realizacji w przypadku gdy firma istnieje krócej niż 3 lata, (druk własny składającego ofertę),
- g) **referencje** ze zrealizowanych (w ciągu ostatnich 3 lat oraz wymienionych w wykazie z pkt. f) robót o charakterze i złożoności nie mniejszej niż zadanie będące przedmiotem postępowania,
- h) **upoważnienie dla Zamawiającego** do zasięgnięcia opinii o ofercie w firmach, które wydały stosowne referencje, (druk własny Oferenta).
- i) **ofertę należy złożyć na druku oferty cenowej** (załącznik nr 3 do SIWZ).

Dokumenty wymienione w punkcie „a”, „b”, „d” i „e” muszą być wystawione nie dawniej niż na trzy miesiące przed dniem ustalonym jako dzień otwarcia ofert.

3. Brak jakiegokolwiek dokumentu wymienionego powyżej (pkt. 1 i 2a, b, f, g) lub złożenie dokumentu w niewłaściwej formie powoduje odrzucenie oferty.
4. Załączniki muszą być opracowane w formie przekazanej przez Zamawiającego.
5. Wszystkie dokumenty wymienione w rozdziale „III” muszą być przedstawione w formie oryginałów lub kopii poświadczonych przez oferenta „**za zgodność z oryginałem**”.
6. Zamawiający nie zwraca dokumentów złożonych w ofercie przetargowej.

#### **IV. Warunki udziału w postępowaniu.**

**O zamówienie mogą się ubiegać Oferenci**, którzy spełniają następujące warunki:

1. posiadają uprawnienia do wykonania określonej działalności lub czynności jeżeli przepisy prawa nakładają obowiązek ich posiadania,
2. posiadają wiedzę i doświadczenie, oraz dysponują odpowiednim potencjałem technicznym i osobami zdolnymi do wykonania zamówienia,

- na potwierdzenie wiedzy i doświadczenia Zamawiający wymaga załączenia wykazu wykonywanych usług (co najmniej 3 usługi w ostatnich 3 latach) o podobnym charakterze i złożoności o wartości rocznie min. 150 tys. zł. brutto,

- na potwierdzenie zdolności technicznej zamawiający wymaga zatrudnienia do każdego zadania przez Wykonawcę odpowiedniej ilości osób na podstawie umowy o pracę. Zamawiający wymaga zatrudnienia co najmniej 1 osoby do kierowania i nadzoru nad prowadzonymi pracami, która będzie pełnić funkcję kierownika budowy posiadającą stosowne uprawnienia budowlane wykonawcze w branży drogowej, oraz przynależność do Izby Inżynierów Budownictwa.

Wykonawca przedłoży wykaz osób wraz z informacją dotyczącą kwalifikacji zawodowych, doświadczenia wg. wzoru stanowiącego załącznik nr 7 do SIWZ.

Zamawiający może na każdym etapie postępowania uznać, że Wykonawca nie posiada wymaganych zdolności, jeżeli zaangażowanie osób z nadzoru technicznego, lub pracowników może mieć negatywny wpływ na realizację zamówienia.

3. znajdując się w sytuacji finansowej zapewniającej wykonanie zamówienia,

- na potwierdzenie sytuacji finansowej Zamawiający wymaga załączenia do oferty zaświadczenia z Urzędu Skarbowego PIT/B za ostatni rok rozliczeniowy (kopia), lub oświadczenia finansowego (zał. nr 8 do SIWZ),

#### **O zamówienie nie mogą ubiegać się Oferenci:**

1. którzy w ciągu ostatnich trzech lat przed wszczęciem postępowania przetargowego nie wykonali zamówienia, względnie wykonali je nienależycie lub nieterminowo, z przyczyn, za które ponieśli odpowiedzialność
2. wobec, których wszczęto postępowanie naprawcze, upadłościowe, lub których upadłość ogłoszono,
3. oferenci, którzy zalegają z uiszczaniem podatków, opłat lub składek na ubezpieczenie społeczne lub zdrowotne, z wyjątkiem przypadków, gdy uzyskali oni przewidziane prawem zwolnienie, odroczenie, rozłożenie na raty zaległych płatności lub wstrzymanie w całości wykonania decyzji właściwego organu,
4. oferenci, którzy znajdują się w sporze sądowym z SMB „IMIELIN” lub wobec, których przygotowuje się takie postępowanie,
5. oferenci, których członkowie władz lub udziałowcy wchodzi w skład organów statutowych Spółdzielni.

#### **V. Sposób porozumiewania się Zamawiającego z Wykonawcami.**

1. Adres do korespondencji zamieszczony jest w pkt. „I” SIWZ. Oferent może zwracać się do Zamawiającego o wyjaśnienia dotyczące wszelkich wątpliwości związanych z SIWZ, kierując swoje zapytanie na piśmie wyłącznie na adres Zamawiającego podając numer sprawy: 11/TT/2024. Postępowanie o udzielenie zamówienia prowadzi się w języku polskim z zachowaniem formy pisemnej,
2. W postępowaniu o udzielenie zamówienia oferta, załączniki do oferty, umowa oraz załączniki do umowy wymagają formy pisemnej. Pozostała korespondencja może odbywać się pisemnie lub za pomocą faksu lub drogą elektroniczną,
3. Zamawiający udzieli odpowiedzi na wszelkie zapytania związane z prowadzonym postępowaniem pod warunkiem, że zapytanie zostanie skierowane nie później niż 6 dni przed upływem terminu składania ofert (liczy się data wpłynięcia zapytania do Zamawiającego),

4. Pisemna odpowiedź zostanie przesłana wszystkim uczestnikom postępowania bez wskazania źródła zapytania,
5. Brak zapytań do treści SIWZ jest równoznaczny z przyjęciem, iż wszyscy oferenci posiadli pełne i szczegółowe informacje na temat przedmiotu zamówienia i nie wnoszą do treści SIWZ żadnych uwag.

#### **Osoby uprawnione do kontaktów z Oferentami.**

W sprawach dotyczących przedmiotu zamówienia: inspektor nadzoru ds. budowlanych - w siedzibie SMB IMIELIN w Warszawie przy ul. Malinowskiego 5, pok. 18 tel. 22 546 19 26

#### **Zmiany w dokumentach SIWZ.**

W szczególnie uzasadnionych przypadkach, przed upływem terminu składania ofert Zamawiający może zmodyfikować treść dokumentów składających się na SIWZ.

O każdej ewentualnej zmianie Zamawiający powiadomi niezwłocznie każdego z uczestników postępowania. W przypadku, gdy zmiana powodować będzie konieczność modyfikacji oferty, Zamawiający przedłuży termin składania ofert. Każda wprowadzona przez Zamawiającego zmiana stanie się częścią SIWZ.

#### **Sposób zgłaszania zmian przez Oferenta.**

Oferent może wprowadzić zmiany, poprawki, modyfikacje i uzupełnienia do złożonych ofert lub wycofać złożoną przez siebie ofertę pod warunkiem, że Zamawiający otrzyma pisemne powiadomienie o wprowadzeniu zmian, poprawek, itp. przed upływem terminu składania ofert. Powiadomienie o wprowadzaniu zmian musi być złożone według takich samych zasad i wymagań jak składana oferta tj. w kopercie oznakowanej identycznie jak oferta z dopiskiem „Zmiana”

#### **VI. Wadium.**

Oferta musi być zabezpieczona wadium uiszczonym w formie pieniądza, przelewem na wskazany poniżej rachunek bankowy w wysokości: - **20 000 zł**

1. Dokument potwierdzający wniesienie wadium należy załączyć w ofercie, lub złożyć w sekretariacie Zamawiającego, pod adresem 02-776 Warszawa, ul. Malinowskiego 5, pok. 25.
2. Wadium musi wpłynąć nie później niż do wyznaczonego terminu składania ofert.
3. Numer rachunku bankowego Zamawiającej : 60 1020 1169 0000 8102 0011 2151
4. Oferta nie zabezpieczona wadium zostanie odrzucona bez rozpatrywania.

#### **Zwrot wadium**

1. Zwrot wadium na rzecz zwycięzcy przetargu nastąpi niezwłocznie po zawarciu umowy na wykonanie zamówienia i wniesieniu zabezpieczenia w formie kaucji, chyba że strony uzgodnią, że będzie zachowane w poczet zabezpieczenia należytego wykonania umowy.
2. Zwrot wadium na rzecz oferentów, którzy nie zostali wybrani do realizacji zamówienia, nastąpi najpóźniej w terminie 7 dni od dnia podpisania umowy na wykonanie zamówienia.
3. Wadium zostanie zwrócone najpóźniej w terminie 7 dni od dnia podpisania umowy na wykonanie zamówienia oferentowi :
  - a) którego oferta nie została wybrana jako najkorzystniejsza,
  - b) którego oferta uznana została za nieważną (wykluczenie z postępowania),

- c) który wycofał ofertę przed upływem terminu składania oferty,
- d) jeżeli upłynie termin związania z ofertą,
- e) jeżeli Zamawiający unieważni przetarg.

**Zwycięzca przetargu utraci wadium :**

1. w razie cofnięcia oferty po rozpoczęciu przetargu Wadium w takich przypadkach przechodzi na rzecz Spółdzielni.
2. w razie uchylenia się Wykonawcy, który przetarg wygrał, od zawarcia umowy na warunkach określonych w ofercie.

Wadium w takich przypadkach przechodzi na rzecz Spółdzielni.

**VII. Termin związania ofertą.**

Termin związania ofertą wynosi 45 dni od dnia wyznaczonego w SIWZ jako termin składania ofert.

**VIII. Opis sposobu przygotowania ofert, miejsca i terminu składania ofert oraz otwarcia ofert**

1. Oferta powinna zostać przygotowana na formularzu ofertowym, który stanowi *załącznik nr 3 do SIWZ*, i podpisana przez:
  - a) Przedstawiciela(li) firmy wymienionego(ych) w krajowym rejestrze sądowym, lub osoby wymienione w zaświadczeniu o wpisie do ewidencji potwierdzającej dopuszczenie do obrotu prawnego w zakresie objętym zamówieniem,
  - b) Inne osoby upoważnione na piśmie do reprezentowania firmy (upoważnienie – w oryginale podpisane przez osoby wymienione w podpunkcie „a” należy dołączyć do oferty)
2. Oferent może złożyć tylko jedną ofertę,
3. Oferent zobowiązany jest do obliczenia ceny oferty w ten sposób, że zsumuje koszty wszelkich czynności niezbędnych do realizacji zamówienia,
4. Oferent ma możliwość (po wcześniejszym powiadomieniu) przeprowadzenia wizji lokalnej na terenie przyszłych prac, w celu uzyskania wszelkich informacji niezbędnych do przygotowania oferty i zawarcia umowy,
5. Dopuszcza się składanie ofert częściowych na pojedyncze etapy. Każdy etap będzie rozpatrywany oddzielnie.
6. Treść oferty musi odpowiadać treści Specyfikacji Istotnych Warunków Zamówienia:
  - a) Ofertę składa się w formie pisemnej pod rygorem nieważności.
  - b) Formularz oferty wraz z całą Specyfikacją są do pobrania na stronie Spółdzielni ([www.smbimielin.pl/wspolpraca/przetargi](http://www.smbimielin.pl/wspolpraca/przetargi)).
  - c) Oferta musi być złożona na kolejno ponumerowanych stronach, a numeracja stron powinna rozpoczynać się od numeru 1 umieszczonego na pierwszej stronie oferty,
  - d) Każda zapisana strona oferty musi być parafowana przez osobę upoważnioną do podpisania oferty,
  - e) Każda poprawka w ofercie musi być parafowana przez osobę upoważnioną do podpisania oferty,
  - f) Oferta wraz z załącznikami powinna być spięta w sposób trwały uniemożliwiający zdekompletowanie oferty.

- g) Oferty nie podpisane przez uprawnioną osobę oraz niezgodne z wymaganiami SIWZ zostaną odrzucone.
- h) Oferty złożone po terminie zostaną zwrócone oferentom bez otwierania.

7. Ofertę należy złożyć się w odpowiedniej kopercie zamkniętej (zaklejonej lub zszytej) w sposób uniemożliwiający jej otwarcie bez jej rozerwania lub rozklejenia w sekretariacie Spółdzielni pokój nr 25, w Warszawie ul. Malinowskiego 5, nie później niż do dnia 05 sierpnia 2024r. do godziny 9<sup>30</sup>.

- a) Koperta ma być zaadresowana według poniższego wzoru  
<Dokładana nazwa i adres Zamawiającego>  
Przetarg na <przedmiot zamówienia /numer sprawy>  
<nie otwierać przed terminem otwarcia ofert>.

8. Otwarcie ofert nastąpi w dniu 05.08.2023r. o godz. 10<sup>00</sup> w siedzibie Zamawiającego, pokój 22 – (sala konferencyjna).

- a. Otwarcie ofert jest jawne; termin otwarcia ofert jest ostatnim dniem składania ofert,
- b. Otwarcie ofert zostanie dokonane przez Komisję Przetargową powołaną przez Zarząd Spółdzielni.

#### **IX. Ocena ofert.**

Zamawiający udzieli zamówienia Oferentowi, którego oferta odpowiada zasadom określonym w Specyfikacji Istotnych Warunków Zamówienia, i zgodnie z kryteriami oceny komisji przetargowej SMB „IMIELIN” uzyskała najwyższą ocenę.

1. Waga oferowanej ceny będzie ustalona na podstawie porównania cen poszczególnych oferentów,
2. Waga oceny gwarancji będzie ustalona na podstawie porównania czasookresu gwarancji poszczególnych oferentów,
3. Waga wiarygodności technicznej będzie ustalona na podstawie danych zawartych w rozdziale III pkt.1, pkt. 2 a), f), g).
4. Najkorzystniejsza suma punktów **Co** stanowić będzie o wyborze oferty i może wynosić maksymalnie 100 punktów.

W toku dokonywania oceny złożonych ofert, **Zamawiający może żądać udzielenia przez Oferentów wyjaśnień** dotyczących treści złożonych ofert.

W przypadkach wyjątkowych Zamawiający zastrzega sobie prawo zawieszenia postępowania przetargowego do czasu zakończenia wyjaśnień.

#### **X. Kryteria wyboru oferty.**

Przy wyborze ofert Zamawiający kierował się będzie następującymi kryteriami:

- |                              |        |
|------------------------------|--------|
| 1. oferowana cena            | - 70 % |
| 2. wiarygodność oferenta     | - 20 % |
| 3. oferowany okres gwarancji | - 10 % |

#### **Sposób obliczania wag kryteriów**

**Ad. 1** Obliczenie wagi kryterium ceny w nast. sposób:

$$Kc = (Cmin/Coc) * 70$$

Gdzie:

Kc – kryterium ceny (z dokładnością do 2 miejsc po przecinku)

Cmin – cena oferowana minimalna

Coc – cena ocenianej oferty

**Ad.2** Kryterium wiarygodności technicznej (**Kw**) oferenta.

Waga oceny tego kryterium ustalana jest na podstawie indywidualnych ocen poszczególnych członków Komisji w oparciu o żądane dokumenty zawarte w rozdziale III pkt.1, 2 a), f), g),

**Ad. 3** Obliczenie wagi kryterium gwarancji w nast. sposób:

$$Kg = (Goc/Gmax) * 10$$

Gdzie:

Kg – kryterium gwarancji (z dokładnością do 2 miejsc po przecinku)

Gmax – gwarancja oferowana najkorzystniejsza

Goc – gwarancja ocenianej oferty

Wyliczenie wartości oceny punktowej oferty **Co** będzie sumą wag kryteriów:

$$Co = Kc + Kg + Kw$$

Nie dopuszcza się składania ofert wariantowych, każdy oferent może przedłożyć tylko jedną ofertę.

#### **XI. Sposób zabezpieczenia należytego wykonania przedmiotu umowy**

1. Zamawiający wymaga ustanowienia zabezpieczenia należytego wykonania warunków umowy poprzez wpłatę kaucji.
2. Wykonawca wniesie zabezpieczenie należytego wykonania umowy poprzez wpłatę kaucji pieniężnej przelanej na konto Zamawiającego przed podpisaniem umowy na realizację robót.
3. Rozliczenie zabezpieczenia, o którym mowa w ust. 1 nastąpi po zakończeniu okresu gwarancji.

#### **XII. Formalności jakie powinny być dopełnione po wyborze oferty w celu zawarcia umowy.**

1. Zamawiający udzieli zamówienia Wykonawcy, którego oferta odpowiada zasadom określonym w Specyfikacji i została uznana za najkorzystniejszą.
2. Zamawiający powiadomi pisemnie o wynikach przetargu wszystkich Oferentów. Ogłoszenie o wynikach przetargu zostanie umieszczone na tablicy ogłoszeń w siedzibie spółdzielni oraz na stronie internetowej. W zawiadomieniu wysłanym do Wykonawcy którego oferta została wybrana, Zamawiający określi termin i miejsce zawarcia umowy.
3. Umowa zostanie podpisana wyłącznie na warunkach określonych w projekcie umowy – zał. Nr 5

#### **XIII. Protesty i odwołania**

W przypadku odrzucenia oferty, unieważnienia przetargu lub jego zawieszenia wszelkie roszczenia, w szczególności protesty i odwołania oferentom nie przysługują.

#### **XIV. Unieważnienie przetargu**



Zamawiający zastrzega sobie prawo do unieważnienia przetargu bez podania przyczyn.

Przetarg unieważnia się w przypadku:

1. Jeśli nie złożono co najmniej ważnej oferty spełniającej wymagania Specyfikacji dla trybu przetargu nieograniczonego i co najmniej jednej ważnej oferty dla trybu ograniczonego,
2. Złożenia mniej niż dwie ważne oferty spełniające wymagania Specyfikacji dla trybu zapytania o cenę,
3. Jeśli oferty przekraczają kwotę przeznaczoną na realizację zadania.

Załączniki do SIWZ:

1. zał. nr 1 – Opis przedmiotu zamówienia,
2. zał. nr 2 - Przedmiary robót,
3. zał. nr 2a – plan sytuacyjny drogi,
4. zał. nr 3 - Formularz oferty cenowej według załączonego wzoru,
5. zał. nr 4 – Oświadczenie o spełnieniu wymogów SIWZ wg. wzoru,
6. zał. nr 5 - Projekt umowy,
7. zał. nr 6 – Oświadczenie o spełnieniu wymogów przystąpienia do przetargu;
8. zał. nr 7 – oświadczenie finansowe,
9. zał. nr 8 - wykaz pracowników.

**ZATWIERDZAM**

Zastępca Prezesa

ds. eksploatacji i technicznych  
Tomasz Rusnik

Prezes Zarządu

Rafał Januszkiewicz

## ZAKRES PRAC – ROBOTY DROGOWE

### REMONT ISTNIEJĄCEGO CIĄGU PIESZO – JEZDNEGO – DOJAZD DO BUDYNKU PRZY UL. WASILKOWSKIEGO 1A.

1. Rozebranie istniejącej nawierzchni bitumicznej;
2. Rozebranie krawężników betonowych;
3. Rozebranie ław pod krawężniki z betonu;
4. Rozebranie obrzeży;
5. Wywóz gruzu;
6. Roboty ziemne – korytowanie;
7. Wykonanie ławy betonowej z oporem pod krawężniki i palisadę;
8. Wykonanie ławy betonowej zwykłej pod krawężniki;
9. Ustawienie krawężników i palisady;
10. Ustawienie obrzeży;
11. Wypoziomowanie i zagęszczenie koryta;
12. Wykonanie nawierzchni z kostki betonowej drogowej szarej, płyt chodnikowych oraz z betonowych płyt ażurowych;
13. Ułożenie na skarpach geokrat;
14. Regulacja wysokościowa chodników na połączeniu z nową nawierzchnią;
15. Regulacja posadowienia urządzeń drogowych;
16. Wykonanie robót ziemnych wykończeniowych;
17. Wywóz gruzu i ziemi;
18. Uporządkowanie rejonu robót drogowych;

### WYMAGANA TECHNOLOGIA ROBÓT DROGOWYCH (KAŻDORAZOWO UZGADNIANA Z ZAMAWIAJĄCYM)

#### KONSTRUKCJA NAWIERZCHNI

1. 8 cm – betonowa kostka brukowa typu Behaton szara beżowa gr. 8cm, przy czym dopuszcza się wybór innej kostki o min. grubości 8cm i zapewniającej analogiczne parametry nośności (zaleca się kostkę w kształcie Behaton ze względu na dobre klinowanie się i w rezultacie dużą trwałość).
2. 4 cm - podsypka cementowo – piaskowa 1 : 4
3. Istniejąca podbudowa

#### ELEMENTY ULICY

1. Betonowy krawężnik uliczny 15x30x100 na ławie betonowej z oporem z betonu klasy C12/15
2. Jak wyżej 12x25x100
3. Obrzeże betonowe 30x8x100.
4. Palisada 20x10x60.
5. Płyty chodnikowe betonowe 7x50x50.
6. Płyty ażurowe betonowe 10x40x60.
7. Ekokrata geosystem S60s lub równoważna.

---

**KOSZTORYS OFERTOWY**

**NAZWA INWESTYCJI** : **ROBOTY DROGOWE**  
**ADRES INWESTYCJI** : **Warszawa, WASILKOWSKIEGO 1A**  
**INWESTOR** : **Spółdzielnia Mieszkaniowo - Budowlana Imielin**  
**ADRES INWESTORA** : **ul. Malinowskiego 5, 02-776 Warszawa**  
**BRANŻA** : **drogowa**

**SPORZĄDZIŁ KALKULACJE** :  
**DATA OPRACOWANIA** : **18.07.2024**

---

**Stawka roboczogodziny** : **0,00 zł**

**Wartość kosztorysowa robót bez podatku VAT** : **0,00 zł**

**Słownie:** **zero i 00/100 zł**

**WYKONAWCA :**

**Data opracowania**  
**18.07.2024**

**INWESTOR :**

Kierownik  
Działu Technicznego  
inż. Piotr Rosiński

**Data zatwierdzenia**

18.07.24

Lp.	Podstawa	Opis	jm	Nakłady	Koszt jedn.	R	M	S
<b>1</b>		<b>ROBOTY ROZBIÓRKOWE</b>						
<b>1</b>	<b>KNR 2-31</b>	<b>Rozebranie obrzeży chodnikowych 8x30 cm na podsypce cementowo-piaskowej obmiar = 140,105 m</b>	<b>m</b>					
<b>d.1</b>	<b>0813-03</b>	<b>-- R --</b>						
<b>1*</b>		<b>robocizna</b>	<b>r-g</b>	<b>32,4903</b>	<b>0,000</b>	<b>0,00</b>		
		<b>0,2319 r-g/m</b>						
<b>Razem z narzutami:</b>								
<b>Cena jednostkowa:</b>						<b>0,000</b>	<b>0,000</b>	<b>0,000</b>
<b>2</b>	<b>KNR 2-31</b>	<b>Rozebranie chodników z płyt betonowych 50x50x7 cm na podsypce cementowo-piaskowej obmiar = 138,790 m<sup>2</sup></b>	<b>m<sup>2</sup></b>					
<b>d.1</b>	<b>0815-07</b>	<b>-- R --</b>						
<b>1*</b>		<b>robocizna</b>	<b>r-g</b>	<b>41,3872</b>	<b>0,000</b>	<b>0,00</b>		
		<b>0,2982 r-g/m<sup>2</sup></b>						
<b>Razem z narzutami:</b>								
<b>Cena jednostkowa:</b>						<b>0,000</b>	<b>0,000</b>	<b>0,000</b>
<b>3</b>	<b>KNR 2-21</b>	<b>Demontaż nawierzchni z płyt betonowych ażurowych R x 0,4 obmiar = 57,591 m<sup>2</sup></b>	<b>m<sup>2</sup></b>					
<b>d.1</b>	<b>0501-06</b>	<b>kalkulacja własna</b>						
<b>1*</b>		<b>-- R --</b>						
		<b>robocizna</b>	<b>r-g</b>	<b>22,8982</b>	<b>0,000</b>	<b>0,00</b>		
		<b>0,994*0,4=0,3976 r-g/m<sup>2</sup></b>						
<b>Razem z narzutami:</b>								
<b>Cena jednostkowa:</b>						<b>0,000</b>	<b>0,000</b>	<b>0,000</b>
<b>4</b>	<b>KNR 2-31</b>	<b>Rozebranie krawężników betonowych 15x30 cm na podsypce cementowo-piaskowej obmiar = 294,709 m</b>	<b>m</b>					
<b>d.1</b>	<b>0813-03</b>	<b>-- R --</b>						
<b>1*</b>		<b>robocizna</b>	<b>r-g</b>	<b>68,3430</b>	<b>0,000</b>	<b>0,00</b>		
		<b>0,2319 r-g/m</b>						
<b>Razem z narzutami:</b>								
<b>Cena jednostkowa:</b>						<b>0,000</b>	<b>0,000</b>	<b>0,000</b>
<b>5</b>	<b>KNR 2-31</b>	<b>Rozebranie ław pod krawężniki z betonu obmiar = 17,683 m<sup>3</sup></b>	<b>m<sup>3</sup></b>					
<b>d.1</b>	<b>0812-03</b>	<b>-- R --</b>						
<b>1*</b>		<b>robocizna</b>	<b>r-g</b>	<b>43,8538</b>	<b>0,000</b>	<b>0,00</b>		
		<b>2,48 r-g/m<sup>3</sup></b>						
<b>2*</b>		<b>-- S --</b>						
		<b>sprężarka powietrza spalinowa 4-5 m<sup>3</sup>/min</b>	<b>m-g</b>	<b>20,8659</b>	<b>0,000</b>			<b>0,00</b>
		<b>1,18 m-g/m<sup>3</sup></b>	<b>g</b>					
<b>Razem z narzutami:</b>								
<b>Cena jednostkowa:</b>						<b>0,000</b>	<b>0,000</b>	<b>0,000</b>
<b>6</b>	<b>KNR 2-31</b>	<b>Mechaniczne rozebranie nawierzchni z mieszanek mineralno-bitumicznych o grubości 4 cm obmiar = 609,600 m<sup>2</sup></b>	<b>m<sup>2</sup></b>					
<b>d.1</b>	<b>0803-03</b>	<b>-- R --</b>						
<b>1*</b>	<b>0803-04</b>	<b>robocizna</b>	<b>r-g</b>	<b>181,7218</b>	<b>0,000</b>	<b>0,00</b>		
		<b>0,2544+1*0,0437=0,2981 r-g/m<sup>2</sup></b>						
		<b>-- S --</b>						

Lp.	Podstawa	Opis	jm	Nakłady	Koszt jedn.	R	M	S
2*		sprężarka powietrza spalinowa 4-5 m3/min' $0,1249+1*0,0185=0,1434$ m-g/m <sup>2</sup>	m-g	87,4166	0,000			0,00
<b>Razem z narzutami:</b>								
<b>Cena jednostkowa:</b>			0,00			0,000	0,000	0,000
7	KNR 4-01	Wywiezienie wraz z utylizacją gruzu sprzymowanego samochodami samowyładowczymi na odległość 30 km obmiar = 74,166 m <sup>3</sup> -- R -- robocizna 0,86 r-g/m <sup>3</sup> -- M -- Koszty utylizacji odpadów m3 1 m <sup>3</sup> /m <sup>3</sup> -- S -- samochód samowyładowczy do 5 t $0,5+29*0,02=1,08$ m-g/m <sup>3</sup>	m <sup>3</sup>					
d.1	0108-11 0108-12							
1*			r-g	63,7828	0,000	0,00		
2*			m <sup>3</sup>	74,1660	0,000		0,00	
3*			m-g	80,0993	0,000			0,00
<b>Razem z narzutami:</b>								
<b>Cena jednostkowa:</b>			0,00			0,000	0,000	0,000

## PODSUMOWANIE

## ROBOTY ROZBIÓRKOWE

	RAZEM	Robocizna	Materiały	Sprzęt
RAZEM				

OGÓŁEM

Słownie: zero i 00/100 zł

Lp.	Podstawa	Opis	jm	Nakłady	Koszt jedn.	R	M	S
2		<b>ROBOTY MONTAŻOWE</b>						
2.1		<b>Droga</b>						
8 d.2.1	KNR 2-31 0107-03	Oczyszczenie i wyrównanie istniejącej podbudowy drogi mieszanką betonową z zagęszczeniem ręcznym - średnia grubość warstwy po zagęszczeniu do 5 cm obmiar = 30,480 m <sup>3</sup> -- R --	m <sup>3</sup>					
1*		robocizna 3,51 r-g/m <sup>3</sup> -- M --	r-g	106,9848	0,000	0,00		
2*		woda 0,25 m <sup>3</sup> /m <sup>3</sup>	m <sup>3</sup>	7,6200	0,000		0,00	
3*		mieszanka betonowa 1,015 m <sup>3</sup> /m <sup>3</sup>	m <sup>3</sup>	30,9372	0,000		0,00	
<b>Razem z narzutami:</b>								
<b>Cena jednostkowa:</b>				0,00		0,000	0,000	0,000
9 d.2.1	KNR 2-31 0401-04	Rowki pod krawężniki i ławy krawężnikowe o wymiarach 30x30 cm w gruncie kat.III-IV obmiar = 294,709 m -- R --	m					
1*		robocizna 0,3346 r-g/m	r-g	98,6096	0,000	0,00		
<b>Razem z narzutami:</b>								
<b>Cena jednostkowa:</b>				0,00		0,000	0,000	0,000
10 d.2.1	KNR 2-31 0402-04	Ława pod krawężniki betonowa z oporem obmiar = 17,683 m <sup>3</sup> -- R --	m <sup>3</sup>					
1*		robocizna 9,02 r-g/m <sup>3</sup> -- M --	r-g	159,5007	0,000	0,00		
2*		deski iglaste obrzynane 25 mm kl.III 0,04 m <sup>3</sup> /m <sup>3</sup>	m <sup>3</sup>	0,7073	0,000		0,00	
3*		piasek 0,27 m <sup>3</sup> /m <sup>3</sup>	m <sup>3</sup>	4,7744	0,000		0,00	
4*		woda 0,47 m <sup>3</sup> /m <sup>3</sup>	m <sup>3</sup>	8,3110	0,000		0,00	
5*		materiały pomocnicze 0,5 %(od M2+M3+M4)	%	0,5000	0,000		0,00	
6*		mieszanka betonowa 1,04 m <sup>3</sup> /m <sup>3</sup>	m <sup>3</sup>	18,3903	0,000		0,00	
<b>Razem z narzutami:</b>								
<b>Cena jednostkowa:</b>				0,00		0,000	0,000	0,000
11 d.2.1	KNR 2-31 0403-05	Krawężniki betonowe wtopione o wymiarach 12x25 cm na podsypce cementowo-piaskowej obmiar = 60,060 m -- R --	m					
1*		robocizna 0,3255 r-g/m -- M --	r-g	19,5495	0,000	0,00		
2*		krawężniki drogowe betonowe 12x25 cm 1,02 m/m	m	61,2612	0,000		0,00	

Lp.	Podstawa	Opis	jm	Nakłady	Koszt jedn.	R	M	S
3*		piasek 0,0111 m <sup>3</sup> /m	m <sup>3</sup>	0,6667	0,000		0,00	
4*		cement portlandzki zwykły bez dodatków 35 0,0032 t/m	t	0,1922	0,000		0,00	
5*		woda 0,0041 m <sup>3</sup> /m	m <sup>3</sup>	0,2462	0,000		0,00	
6*		materiały pomocnicze 0,5 %(od M)	%	0,5000	0,000		0,00	
<b>Razem z narzutami:</b>								
<b>Cena jednostkowa:</b>			0,00			0,000	0,000	0,000
12 d.2.1	KNR 2-31 0403-03	Krawężniki betonowe wystające o wymiarach 15x30 cm na podsypce cementowo-piaskowej obmiar = 234,649 m -- R --	m					
1*		robocizna 0,429 r-g/m -- M --	r-g	100,6644	0,000	0,00		
2*		krawężniki drogowe betonowe 15x30 cm 1,02 m/m	m	239,3420	0,000		0,00	
3*		piasek 0,0127 m <sup>3</sup> /m	m <sup>3</sup>	2,9800	0,000		0,00	
4*		cement portlandzki zwykły bez dodatków 35 0,0039 t/m	t	0,9151	0,000		0,00	
5*		woda 0,0042 m <sup>3</sup> /m	m <sup>3</sup>	0,9855	0,000		0,00	
6*		materiały pomocnicze 0,5 %(od M)	%	0,5000	0,000		0,00	
<b>Razem z narzutami:</b>								
<b>Cena jednostkowa:</b>			0,00			0,000	0,000	0,000
13 d.2.1	KNR 2-31 0105-05 0105-06	Podsypka cementowo-piaskowa z zagęszczeniem ręcznym - 4 cm grubości warstwy po zagęszczeniu obmiar = 609,600 m <sup>2</sup> -- R --	m <sup>2</sup>					
1*		robocizna 0,2531 r-g/m <sup>2</sup> -- M --	r-g	154,2898	0,000	0,00		
2*		piasek 0,0389+1*0,0129=0,0518 m <sup>3</sup> /m <sup>2</sup>	m <sup>3</sup>	31,5773	0,000		0,00	
3*		cement portlandzki zwykły bez dodatków 35 0,0088+1*0,0029=0,0117 t/m <sup>2</sup>	t	7,1323	0,000		0,00	
4*		woda 0,0045+1*0,0015=0,006 m <sup>3</sup> /m <sup>2</sup>	m <sup>3</sup>	3,6576	0,000		0,00	
5*		materiały pomocnicze 0,5 %(od M)	%	0,5000	0,000		0,00	
<b>Razem z narzutami:</b>								
<b>Cena jednostkowa:</b>			0,00			0,000	0,000	0,000
14 d.2.1	KNR 2-31 0511-03	Nawierzchnie jezdni z kostki brukowej betonowej grubość 8 cm na podsypce cementowo-piaskowej obmiar = 609,600 m <sup>2</sup>	m <sup>2</sup>					

Lp.	Podstawa	Opis	jm	Nakłady	Koszt jedn.	R	M	S
1*		-- R -- robocizna 1,3032 r-g/m <sup>2</sup>	r-g	794,4307	0,000	0,00		
2*		-- M -- kostka brukowa 8 cm szara 1,025 m <sup>2</sup> /m <sup>2</sup>	m <sup>2</sup>	624,8400	0,000		0,00	
3*		piasek 0,0818 m <sup>3</sup> /m <sup>2</sup>	m <sup>3</sup>	49,8653	0,000		0,00	
4*		cement portlandzki zwykły bez dodatków "35" 0,0117 t/m <sup>2</sup>	t	7,1323	0,000		0,00	
5*		woda 0,027 m <sup>3</sup> /m <sup>2</sup>	m <sup>3</sup>	16,4592	0,000		0,00	
6*		materiały pomocnicze 0,5 %(od M)	%	0,5000	0,000		0,00	
7*		-- S -- wibrator powierzchniowy 0,13 m-g/m <sup>2</sup>	m-g	79,2480	0,000			0,00
8*		piła do cięcia kostki 0,025 m-g/m <sup>2</sup>	m-g	15,2400	0,000			0,00
<b>Razem z narzutami:</b>								
<b>Cena jednostkowa:</b>				<b>0,00</b>		<b>0,000</b>	<b>0,000</b>	<b>0,000</b>
15 d.2.1	KNR 2-31 0511-03	Regulacja wysokościowa nawierzchni na połączeniu ze starą nawierzchnią obmiar = 8,500 m <sup>2</sup>	m <sup>2</sup>					
1*		-- R -- robocizna 1,3032 r-g/m <sup>2</sup>	r-g	11,0772	0,000	0,00		
2*		-- M -- kostka brukowa 8 cm szara 1,025 m <sup>2</sup> /m <sup>2</sup>	m <sup>2</sup>	8,7125	0,000		0,00	
3*		piasek 0,0818 m <sup>3</sup> /m <sup>2</sup>	m <sup>3</sup>	0,6953	0,000		0,00	
4*		cement portlandzki zwykły bez dodatków "35" 0,0117 t/m <sup>2</sup>	t	0,0995	0,000		0,00	
5*		woda 0,027 m <sup>3</sup> /m <sup>2</sup>	m <sup>3</sup>	0,2295	0,000		0,00	
6*		materiały pomocnicze 0,5 %(od M)	%	0,5000	0,000		0,00	
7*		-- S -- wibrator powierzchniowy 0,13 m-g/m <sup>2</sup>	m-g	1,1050	0,000			0,00
8*		piła do cięcia kostki 0,025 m-g/m <sup>2</sup>	m-g	0,2125	0,000			0,00
<b>Razem z narzutami:</b>								
<b>Cena jednostkowa:</b>				<b>0,00</b>		<b>0,000</b>	<b>0,000</b>	<b>0,000</b>
16 d.2.1	KNR 2-31 1406-03	Regulacja pionowa studzienek dla włączów kanałowych obmiar = 10,000 szt.	szt.					
1*		-- R -- robocizna 10,275 r-g/szt.	r-g	102,7500	0,000	0,00		
		-- M --						



Lp.	Podstawa	Opis	jm	Nakłady	Koszt jedn.	R	M	S
2*		cement portlandzki zwykły bez dodatków 35 0,0123 t/szt.	t	0,1230	0,000		0,00	
3*		piasek 0,0215 m <sup>3</sup> /szt.	m <sup>3</sup>	0,2150	0,000		0,00	
4*		deski iglaste obrzynane 19-25 mm kl.III 0,0234 m <sup>3</sup> /szt.	m <sup>3</sup>	0,2340	0,000		0,00	
5*		gwoździe budowlane 0,124 kg/szt.	kg	1,2400	0,000		0,00	
6*		woda 0,0091 m <sup>3</sup> /szt.	m <sup>3</sup>	0,0910	0,000		0,00	
7*		materiały pomocnicze 0,5 %(od M2+M3+M4+M5+M6)	%	0,5000	0,000		0,00	
8*		mieszanka betonowa 0,213 m <sup>3</sup> /szt.	m <sup>3</sup>	2,1300	0,000		0,00	
<b>Razem z narzutami:</b>								
<b>Cena jednostkowa:</b>			<b>0,00</b>			<b>0,000</b>	<b>0,000</b>	<b>0,000</b>
17 d.2.1	KNR 2-31 1406-02	Regulacja pionowa studzienek dla kratek ściekowych ulicznych obmiar = 2,000 szt. -- R --	szt.					
1*		robocizna 7,563 r-g/szt. -- M --	r-g	15,1260	0,000	0,00		
2*		cement portlandzki zwykły bez dodatków 35 0,00813 t/szt.	t	0,0163	0,000		0,00	
3*		piasek 0,0143 m <sup>3</sup> /szt.	m <sup>3</sup>	0,0286	0,000		0,00	
4*		deski iglaste obrzynane 19-25 mm kl.III 0,0146 m <sup>3</sup> /szt.	m <sup>3</sup>	0,0292	0,000		0,00	
5*		gwoździe budowlane 0,087 kg/szt.	kg	0,1740	0,000		0,00	
6*		woda 0,0061 m <sup>3</sup> /szt.	m <sup>3</sup>	0,0122	0,000		0,00	
7*		materiały pomocnicze 0,5 %(od M2+M3+M4+M5+M6)	%	0,5000	0,000		0,00	
8*		mieszanka betonowa 0,142 m <sup>3</sup> /szt.	m <sup>3</sup>	0,2840	0,000		0,00	
<b>Razem z narzutami:</b>								
<b>Cena jednostkowa:</b>			<b>0,00</b>			<b>0,000</b>	<b>0,000</b>	<b>0,000</b>

## PODSUMOWANIE

RAZEM	Droga			
	RAZEM	Robocizna	Materiały	Sprzęt

OGÓLEM

Słownie: zero i 00/100 zł

Lp.	Podstawa	Opis	jm	Nakłady	Koszt jedn.	R	M	S
2.2		<b>Opornik pld. z palisadą i zabezpieczeniem skarp</b>						
18	KNR 2-31 d.2.2 0101-07	Ręczne wykonanie koryta na całej szerokości chodników (bepiecznika pld.) w gruncie kat. III-IV głębokości 20 cm obmiar = 53,993 m <sup>2</sup> -- R --	m <sup>2</sup>					
1*		robocizna 0,4996 r-g/m <sup>2</sup> -- S --	r-g	26,9749	0,000	0,00		
2*		walec samojezdny wibracyjny 7.5 t 0,0086 m-g/m <sup>2</sup>	m-g	0,4643	0,000			0,00
<b>Razem z narzutami:</b>								
<b>Cena jednostkowa:</b>			0,00			0,000	0,000	0,000
19	KNR 2-31 d.2.2 0401-04	Rowki pod krawężniki i ławy krawężnikowe o wymiarach 30x30 cm w gruncie kat.III-IV obmiar = 112,985 m -- R --	m					
1*		robocizna 0,3346 r-g/m	r-g	37,8048	0,000	0,00		
<b>Razem z narzutami:</b>								
<b>Cena jednostkowa:</b>			0,00			0,000	0,000	0,000
20	KNR 2-31 d.2.2 0402-04	Ława pod palisadę obmiar = 6,779 m <sup>3</sup> -- R --	m <sup>3</sup>					
1*		robocizna 9,02 r-g/m <sup>3</sup> -- M --	r-g	61,1466	0,000	0,00		
2*		deski iglaste obrzynane 25 mm kl.III 0,04 m <sup>3</sup> /m <sup>3</sup>	m <sup>3</sup>	0,2712	0,000		0,00	
3*		piasek 0,27 m <sup>3</sup> /m <sup>3</sup>	m <sup>3</sup>	1,8303	0,000		0,00	
4*		woda 0,47 m <sup>3</sup> /m <sup>3</sup>	m <sup>3</sup>	3,1861	0,000		0,00	
5*		materiały pomocnicze 0,5 %(od M2+M3+M4)	%	0,5000	0,000		0,00	
6*		mieszanka betonowa 1,04 m <sup>3</sup> /m <sup>3</sup>	m <sup>3</sup>	7,0502	0,000		0,00	
<b>Razem z narzutami:</b>								
<b>Cena jednostkowa:</b>			0,00			0,000	0,000	0,000
21	KNR 2-31 d.2.2 0103-02	Ręczne profilowanie i zagęszczenie podłoża pod bezpiecznik pld. w gruncie kat. III-IV obmiar = 53,993 m <sup>2</sup> -- R --	m <sup>2</sup>					
1*		robocizna 0,1866 r-g/m <sup>2</sup> -- M --	r-g	10,0751	0,000	0,00		
2*		woda 0,005 m <sup>3</sup> /m <sup>2</sup>	m <sup>3</sup>	0,2700	0,000		0,00	
<b>Razem z narzutami:</b>								
<b>Cena jednostkowa:</b>			0,00			0,000	0,000	0,000
22	KNR 2-31 d.2.2 0114-03 0114-04 analogia	Podbudowa z pospółki o grubości po zagęszczeniu 10 cm obmiar = 53,993 m <sup>2</sup>	m <sup>2</sup>					

Lp.	Podstawa	Opis	jm	Nakłady	Koszt jedn.	R	M	S
1*		-- R -- robocizna 0,0126 r-g/m <sup>2</sup>	r-g	0,6803	0,000	0,00		
2*		-- M -- pospółka 0,0982+2*0,0123=0,1228 m <sup>3</sup> /m <sup>2</sup>	m <sup>3</sup>	6,6303	0,000		0,00	
3*		woda 0,008+2*0,001=0,01 m <sup>3</sup> /m <sup>2</sup>	m <sup>3</sup>	0,5399	0,000		0,00	
4*		materiały pomocnicze 0,5 %(od M)	%	0,5000	0,000		0,00	
5*		-- S -- równiarka samojezdna 74 kW (100 KM) 0,0023+2*0,0001=0,0025 m-g/m <sup>2</sup>	m-g	0,1350	0,000			0,00
6*		walec statyczny samojezdny 10 t 0,0127+2*0,0002=0,0131 m-g/m <sup>2</sup>	m-g	0,7073	0,000			0,00
<b>Razem z narzutami:</b>								
<b>Cena jednostkowa:</b>				<b>0,00</b>		<b>0,000</b>	<b>0,000</b>	<b>0,000</b>
23 d.2.2	KNR 2-31 0105-05 0105-06	Podsyпка cementowo-piaskowa z zagęszczeniem ręcznym - 4 cm grubości warstwy po zagęszczeniu obmiar = 53,993 m <sup>2</sup>	m <sup>2</sup>					
1*		-- R -- robocizna 0,2531 r-g/m <sup>2</sup>	r-g	13,6656	0,000	0,00		
2*		-- M -- piasek 0,0389+1*0,0129=0,0518 m <sup>3</sup> /m <sup>2</sup>	m <sup>3</sup>	2,7968	0,000		0,00	
3*		cement portlandzki zwykły bez dodatków 35 0,0088+1*0,0029=0,0117 t/m <sup>2</sup>	t	0,6317	0,000		0,00	
4*		woda 0,0045+1*0,0015=0,006 m <sup>3</sup> /m <sup>2</sup>	m <sup>3</sup>	0,3240	0,000		0,00	
5*		materiały pomocnicze 0,5 %(od M)	%	0,5000	0,000		0,00	
<b>Razem z narzutami:</b>								
<b>Cena jednostkowa:</b>				<b>0,00</b>		<b>0,000</b>	<b>0,000</b>	<b>0,000</b>
24 d.2.2	KNR 2-31 0502-04	Chodniki z płyt betonowych 50x50x7 cm na podsypce cementowo-piaskowej z wypełnieniem spoin zaprawą cementową obmiar = 53,993 m <sup>2</sup>	m <sup>2</sup>					
1*		-- R -- robocizna 0,5985 r-g/m <sup>2</sup>	r-g	32,3148	0,000	0,00		
2*		-- M -- płyty chodnikowe betonowe 50x50x7 cm 4,08 szt./m <sup>2</sup>	szt.	220,2914	0,000		0,00	
3*		piasek 0,0849 m <sup>3</sup> /m <sup>2</sup>	m <sup>3</sup>	4,5840	0,000		0,00	
4*		cement portlandzki zwykły bez dodatków 35 0,0185 t/m <sup>2</sup>	t	0,9989	0,000		0,00	
5*		woda 0,0286 m <sup>3</sup> /m <sup>2</sup>	m <sup>3</sup>	1,5442	0,000		0,00	
6*		materiały pomocnicze 0,5 %(od M)	%	0,5000	0,000		0,00	

Lp.	Podstawa	Opis	jm	Nakłady	Koszt jedn.	R	M	S
<b>Razem z narzutami:</b>								
<b>Cena jednostkowa:</b>			<b>0,00</b>			<b>0,000</b>	<b>0,000</b>	<b>0,000</b>
25	KNR-W 4- d.2.2 01 0109-06 0109-08	Wywóz nadmiaru ziemi samochodami samowyładowczymi na odległość 30 km (grunt kat. III) obmiar = 10,799 m <sup>3</sup> -- R --	m <sup>3</sup>					
1*		robocizna 1,02 r-g/m <sup>3</sup> -- S --	r-g	11,0150	0,000	0,00		
2*		samochód samowyładowczy 5 t 0,63+29*0,03=1,5 m-g/m <sup>3</sup>	m-g	16,1985	0,000			0,00
<b>Razem z narzutami:</b>								
<b>Cena jednostkowa:</b>			<b>0,00</b>			<b>0,000</b>	<b>0,000</b>	<b>0,000</b>
26	Kalkulacja d.2.2 własna	Montaż betonowych palisad 80 cm obmiar = 52,165 m -- R --	m					
1*		robocizna 0,64 r-g/m -- M --	r-g	33,3856	0,000	0,00		
2*		Palisada 20x10x80 cm np. Polbruk HES-TRA 5 szt/m	szt	260,8250	0,000		0,00	
3*		piasek 0,01 m <sup>3</sup> /m	m <sup>3</sup>	0,5217	0,000		0,00	
4*		cement portlandzki zwykły bez dodatków 35 0,003 t/m	t	0,1565	0,000		0,00	
5*		woda 0,004 m <sup>3</sup> /m	m <sup>3</sup>	0,2087	0,000		0,00	
6*		materiały pomocnicze 0,5 %(od M)	%	0,5000	0,000		0,00	
<b>Razem z narzutami:</b>								
<b>Cena jednostkowa:</b>			<b>0,00</b>			<b>0,000</b>	<b>0,000</b>	<b>0,000</b>
27	Kalkulacja d.2.2 własna	Montaż betonowych palisad 60 cm obmiar = 66,820 m -- R --	m					
1*		robocizna 0,58 r-g/m -- M --	r-g	38,7556	0,000	0,00		
2*		Palisada 20x10x60 cm np. Polbruk HES-TRA 5 szt/m	szt	334,1000	0,000		0,00	
3*		piasek 0,01 m <sup>3</sup> /m	m <sup>3</sup>	0,6682	0,000		0,00	
4*		cement portlandzki zwykły bez dodatków 35 0,003 t/m	t	0,2005	0,000		0,00	
5*		woda 0,004 m <sup>3</sup> /m	m <sup>3</sup>	0,2673	0,000		0,00	
6*		materiały pomocnicze 0,5 %(od M)	%	0,5000	0,000		0,00	
<b>Razem z narzutami:</b>								
<b>Cena jednostkowa:</b>			<b>0,00</b>			<b>0,000</b>	<b>0,000</b>	<b>0,000</b>

Lp.	Podstawa	Opis	jm	Nakłady	Koszt jedn.	R	M	S
28	KNR 2-31	<i>Ręczne przygotowanie nawierzchni skarp pod ułożenie geokrat obmiar = 65,898 m<sup>2</sup> -- R -- robocizna 0,4996 r-g/m<sup>2</sup></i>	m <sup>2</sup>					
d.2.2	0101-07							
1*			r-g	32,9226	0,000	0,00		
<b>Razem z narzutami:</b>								
<b>Cena jednostkowa:</b>				0,00		0,000	0,000	0,000
29	KNR 2-21	<i>Układanie nawierzchni z geokrat na oskarpowanym podłożu obmiar = 65,898 m<sup>2</sup> -- R -- robocizna 0,8195*0,955=0,782623 r-g/m<sup>2</sup> -- M -- Ekokrata geoSystem S60s 4,1 m<sup>2</sup>/m<sup>2</sup> ziemia urodzajna (humus) 0,012 m<sup>3</sup>/m<sup>2</sup> nasiona traw 0,0005 kg/m<sup>2</sup> woda 0,003 m<sup>3</sup>/m<sup>2</sup></i>	m <sup>2</sup>					
d.2.2	0501-01							
1*	kalkulacja własna		r-g	51,5733	0,000	0,00		
2*			m <sup>2</sup>	270,1818	0,000		0,00	
3*			m <sup>3</sup>	0,7908	0,000		0,00	
4*			kg	0,0329	0,000		0,00	
5*			m <sup>3</sup>	0,1977	0,000		0,00	
<b>Razem z narzutami:</b>								
<b>Cena jednostkowa:</b>				0,00		0,000	0,000	0,000

## PODSUMOWANIE

		Opornik płd. z palisadą i zabezpieczeniem skarp		
	RAZEM	Robocizna	Materiały	Sprzęt
RAZEM				

OGÓŁEM

Słownie: zero i 00/100 zł

Lp.	Podstawa	Opis	jm	Nakłady	Koszt jedn.	R	M	S
2.3		<b>Opornik ptn.</b>						
30 d.2.3	KNR 2-31 0101-07	Ręczne wykonanie koryta na całej szerokości chodników (bepiecznika ptn. + placyk przy śmietniku) w gruncie kat. III-IV głębokości 20 cm obmiar = 88,396 m <sup>2</sup> -- R --	m <sup>2</sup>					
1*		robocizna 0,4996 r-g/m <sup>2</sup> -- S --	r-g	44,1626	0,000	0,00		
2*		walec samojezdny wibracyjny 7.5 t 0,0086 m-g/m <sup>2</sup>	m-g	0,7602	0,000			0,00
Razem z narzutami: Cena jednostkowa:						0,000	0,000	0,000
31 d.2.3	KNR 2-31 0401-04	Rowki pod krawężniki i ławy krawężnikowe o wymiarach 30x30 cm w gruncie kat.III-IV obmiar = 147,387 m -- R --	m					
1*		robocizna 0,3346 r-g/m	r-g	49,3157	0,000	0,00		
Razem z narzutami: Cena jednostkowa:						0,000	0,000	0,000
32 d.2.3	KNR 2-31 0402-04	Ława pod obrzeże 30 x 8 cm betonowa z oporem obmiar = 5,895 m <sup>3</sup> -- R --	m <sup>3</sup>					
1*		robocizna 9,02 r-g/m <sup>3</sup> -- M --	r-g	53,1729	0,000	0,00		
2*		deski iglaste obrzynane 25 mm kl.III 0,04 m <sup>3</sup> /m <sup>3</sup>	m <sup>3</sup>	0,2358	0,000		0,00	
3*		piasek 0,27 m <sup>3</sup> /m <sup>3</sup>	m <sup>3</sup>	1,5917	0,000		0,00	
4*		woda 0,47 m <sup>3</sup> /m <sup>3</sup>	m <sup>3</sup>	2,7707	0,000		0,00	
5*		materiały pomocnicze 0,5 %(od M2+M3+M4)	%	0,5000	0,000		0,00	
6*		mieszanka betonowa 1,04 m <sup>3</sup> /m <sup>3</sup>	m <sup>3</sup>	6,1308	0,000		0,00	
Razem z narzutami: Cena jednostkowa:						0,000	0,000	0,000
33 d.2.3	KNR 2-31 0103-02	Ręczne profilowanie i zagęszczenie podłoża pod bezpiecznik ptd. i placyk w gruncie kat. III-IV obmiar = 88,396 m <sup>2</sup> -- R --	m <sup>2</sup>					
1*		robocizna 0,1866 r-g/m <sup>2</sup> -- M --	r-g	16,4947	0,000	0,00		
2*		woda 0,005 m <sup>3</sup> /m <sup>2</sup>	m <sup>3</sup>	0,4420	0,000		0,00	
Razem z narzutami: Cena jednostkowa:						0,000	0,000	0,000

Lp.	Podstawa	Opis	jm	Nakłady	Koszt jedn.	R	M	S	
34	KNR 2-31	<b>Podbudowa pod bezpiecznik i placyk z pospółki o grubości po zagęszczeniu 10 cm</b> obmiar = 88,396 m <sup>2</sup> -- R -- robocizna 0,0126 r-g/m <sup>2</sup> -- M -- pospółka 0,0982+2*0,0123=0,1228 m <sup>3</sup> /m <sup>2</sup> woda 0,008+2*0,001=0,01 m <sup>3</sup> /m <sup>2</sup> materiały pomocnicze 0,5 %(od M) -- S -- równiarka samojezdna 74 kW (100 KM) 0,0023+2*0,0001=0,0025 m-g/m <sup>2</sup> walec statyczny samojezdny 10 t 0,0127+2*0,0002=0,0131 m-g/m <sup>2</sup>	m <sup>2</sup>						
d.2.3	0114-03								
	0114-04								
	analogia								
1*				r-g	1,1138	0,000	0,00		
2*				m <sup>3</sup>	10,8550	0,000		0,00	
3*				m <sup>3</sup>	0,8840	0,000		0,00	
4*			%	0,5000	0,000		0,00		
5*			m-g	0,2210	0,000			0,00	
6*			m-g	1,1580	0,000			0,00	
<b>Razem z narzutami:</b>									
<b>Cena jednostkowa:</b>				0,00		0,000	0,000	0,000	
35	KNR 2-31	<b>Podsypka pod placyk cementowo-piaskowa z zagęszczeniem ręcznym - 4 cm grubości warstwy po zagęszczeniu</b> obmiar = 30,805 m <sup>2</sup> -- R -- robocizna 0,2531 r-g/m <sup>2</sup> -- M -- piasek 0,0389+1*0,0129=0,0518 m <sup>3</sup> /m <sup>2</sup> cement portlandzki zwykły bez dodatków 35 0,0088+1*0,0029=0,0117 t/m <sup>2</sup> woda 0,0045+1*0,0015=0,006 m <sup>3</sup> /m <sup>2</sup> materiały pomocnicze 0,5 %(od M)	m <sup>2</sup>						
d.2.3	0105-05								
	0105-06								
1*				r-g	7,7967	0,000	0,00		
2*				m <sup>3</sup>	1,5957	0,000		0,00	
3*				t	0,3604	0,000		0,00	
4*			m <sup>3</sup>	0,1848	0,000		0,00		
5*			%	0,5000	0,000		0,00		
<b>Razem z narzutami:</b>									
<b>Cena jednostkowa:</b>				0,00		0,000	0,000	0,000	
36	KNR 2-31	<b>Chodniki z płyt betonowych 50x50x7 cm na podsypce cementowo-piaskowej z wypełnieniem spoin zaprawą cementową - placyk</b> obmiar = 30,805 m <sup>2</sup> -- R -- robocizna 0,5985 r-g/m <sup>2</sup> -- M -- płyty chodnikowe betonowe 50x50x7 cm 4,08 szt./m <sup>2</sup> piasek 0,0849 m <sup>3</sup> /m <sup>2</sup> cement portlandzki zwykły bez dodatków 35 0,0185 t/m <sup>2</sup>	m <sup>2</sup>						
d.2.3	0502-04								
1*				r-g	18,4368	0,000	0,00		
2*				szt.	125,6844	0,000		0,00	
3*				m <sup>3</sup>	2,6153	0,000		0,00	
4*			t	0,5699	0,000		0,00		

Lp.	Podstawa	Opis	jm	Nakłady	Koszt jedn.	R	M	S
5*		woda 0,0286 m <sup>3</sup> /m <sup>2</sup>	m <sup>3</sup>	0,8810	0,000		0,00	
6*		materiały pomocnicze 0,5 %(od M)	%	0,5000	0,000		0,00	
<b>Razem z narzutami:</b>								
<b>Cena jednostkowa:</b>			0,00			0,000	0,000	0,000
37 d.2.3	KNR 2-31 0309-05	Nawierzchnia z płyt betonowych EKO 60 x 40 cm o gr.10 cm z wypełnieniem spoin piaskiem obmiar = 55,571 m <sup>2</sup> -- R --	m <sup>2</sup>					
1*		robocizna 0,5952 r-g/m <sup>2</sup> -- M --	r-g	33,0759	0,000	0,00		
2*		plyty betonowe ażurowe EKO 60 x 40 x 10 cm 10,56 szt./m <sup>2</sup>	szt.	586,8298	0,000		0,00	
3*		piasek 0,0689 m <sup>3</sup> /m <sup>2</sup>	m <sup>3</sup>	3,8288	0,000		0,00	
4*		woda 0,025 m <sup>3</sup> /m <sup>2</sup>	m <sup>3</sup>	1,3893	0,000		0,00	
5*		materiały pomocnicze 0,5 %(od M)	%	0,5000	0,000		0,00	
<b>Razem z narzutami:</b>								
<b>Cena jednostkowa:</b>			0,00			0,000	0,000	0,000
38 d.2.3	KNR-W 4- 01 0109-06 0109-08	Wywóz nadmiaru ziemi samochodami samowyladowczymi na odległość 30 km (grunt kat. III) obmiar = 17,679 m <sup>3</sup> -- R --	m <sup>3</sup>					
1*		robocizna 1,02 r-g/m <sup>3</sup> -- S --	r-g	18,0326	0,000	0,00		
2*		samochód samowyladowczy 5 t 0,63+29*0,03=1,5 m-g/m <sup>3</sup>	m-g	26,5185	0,000			0,00
<b>Razem z narzutami:</b>								
<b>Cena jednostkowa:</b>			0,00			0,000	0,000	0,000

## PODSUMOWANIE

RAZEM	Opornik p.tn.			
	RAZEM	Robocizna	Materiały	Sprzet

OGÓLEM

Słownie: zero i 00/100 zł



Lp.	Podstawa	Opis	jm	Nakłady	Koszt jedn.	R	M	S
2.4		<b>Przełożenie fragmentów nawierzchni z kostki na dojściach do klatek schodowych budynku</b>						
39	KNR 2-31	<b>Ręczne rozebranie nawierzchni z kostki betonowej</b> obmiar = 74,579 m <sup>2</sup> -- R -- robocizna 0,7108 r-g/m <sup>2</sup>	m <sup>2</sup>					
d.2.4	0805-03							
1*	analogia		r-g	53,0108	0,000	0,00		
<b>Razem z narzutami:</b>								
<b>Cena jednostkowa:</b>				0,00		0,000	0,000	0,000
40	KNR 2-31	<b>Ręczne wykonanie koryta na całej szerokości jezdni i chodników w gruncie kat. III-IV głębokości 10 cm</b> obmiar = 74,579 m <sup>2</sup> -- R -- robocizna 0,4996 r-g/m <sup>2</sup> -- S -- walec samojezdny wibracyjny 7.5 t 0,0086 m-g/m <sup>2</sup>	m <sup>2</sup>					
d.2.4	0101-07							
1*			r-g	37,2597	0,000	0,00		
2*			m-g	0,6414	0,000			0,00
<b>Razem z narzutami:</b>								
<b>Cena jednostkowa:</b>				0,00		0,000	0,000	0,000
41	KNR 2-31	<b>Podsypka cementowo-piaskowa z zagęszczeniem ręcznym - 4 cm grubości warstwy po zagęszczeniu</b> obmiar = 74,579 m <sup>2</sup> -- R -- robocizna 0,2531 r-g/m <sup>2</sup> -- M -- piasek 0,0389+1*0,0129=0,0518 m <sup>3</sup> /m <sup>2</sup> cement portlandzki zwykły bez dodatków 35 0,0088+1*0,0029=0,0117 t/m <sup>2</sup> woda 0,0045+1*0,0015=0,006 m <sup>3</sup> /m <sup>2</sup> materiały pomocnicze 0,5 %(od M)	m <sup>2</sup>					
d.2.4	0105-05							
1*	0105-06		r-g	18,8759	0,000	0,00		
2*			m <sup>3</sup>	3,8632	0,000		0,00	
3*			t	0,8726	0,000		0,00	
4*			m <sup>3</sup>	0,4475	0,000		0,00	
5*			%	0,5000	0,000		0,00	
<b>Razem z narzutami:</b>								
<b>Cena jednostkowa:</b>				0,00		0,000	0,000	0,000
42	KNR 2-31	<b>Nawierzchnie z kostki brukowej betonowej o grubości 8 cm na podsypce cementowo-piaskowej - kostka z odzysku</b> obmiar = 74,579 m <sup>2</sup> -- R -- robocizna 1,3032 r-g/m <sup>2</sup> -- M -- piasek 0,0818 m <sup>3</sup> /m <sup>2</sup> cement portlandzki zwykły bez dodatków "35" 0,0117 t/m <sup>2</sup> woda 0,027 m <sup>3</sup> /m <sup>2</sup>	m <sup>2</sup>					
d.2.4	0511-03							
1*			r-g	97,1914	0,000	0,00		
2*			m <sup>3</sup>	6,1006	0,000		0,00	
3*			t	0,8726	0,000		0,00	
4*			m <sup>3</sup>	2,0136	0,000		0,00	

Lp.	Podstawa	Opis	jm	Nakłady	Koszt jedn.	R	M	S
5*		materiały pomocnicze 0,5 %(od M) -- S --	%	0,5000	0,000		0,00	
6*		wibrator powierzchniowy 0,13 m-g/m <sup>2</sup>	m-g	9,6953	0,000			0,00
7*		piła do cięcia kostki 0,025 m-g/m <sup>2</sup>	m-g	1,8645	0,000			0,00
<b>Razem z narzutami:</b>								
<b>Cena jednostkowa:</b>				0,00		0,000	0,000	0,000
43 d.2.4	KNR-W 4- 01 0109-06 0109-08	Wywóz nadmiaru ziemi samochodami samowyładowniczymi na odległość 30 km (grunt kat. III) obmiar = 7,458 m <sup>3</sup> -- R --	m <sup>3</sup>					
1*		robocizna 1,02 r-g/m <sup>3</sup> -- S --	r-g	7,6072	0,000	0,00		
2*		samochód samowyładowczy 5 t 0,63+29*0,03=1,5 m-g/m <sup>3</sup>	m-g	11,1870	0,000			0,00
<b>Razem z narzutami:</b>								
<b>Cena jednostkowa:</b>				0,00		0,000	0,000	0,000

## PODSUMOWANIE

Przełożenie fragmentów nawierzchni z kostki na dojściach do klatek schodowych budynku

	RAZEM	Robocizna	Materiały	Sprzęt
RAZEM				

OGÓŁEM

Słownie: zero i 00/100 zł

## PODSUMOWANIE

ROBOTY MONTAŻOWE

	RAZEM	Robocizna	Materiały	Sprzęt
RAZEM				

OGÓŁEM

Słownie: zero i 00/100 zł

## PODSUMOWANIE


CAŁY KOSZTORYS

	RAZEM	Robocizna	Materiały	Sprzęt
RAZEM				

OGÓŁEM

Słownie: zero i 00/100 zł

# Załącznik 2a

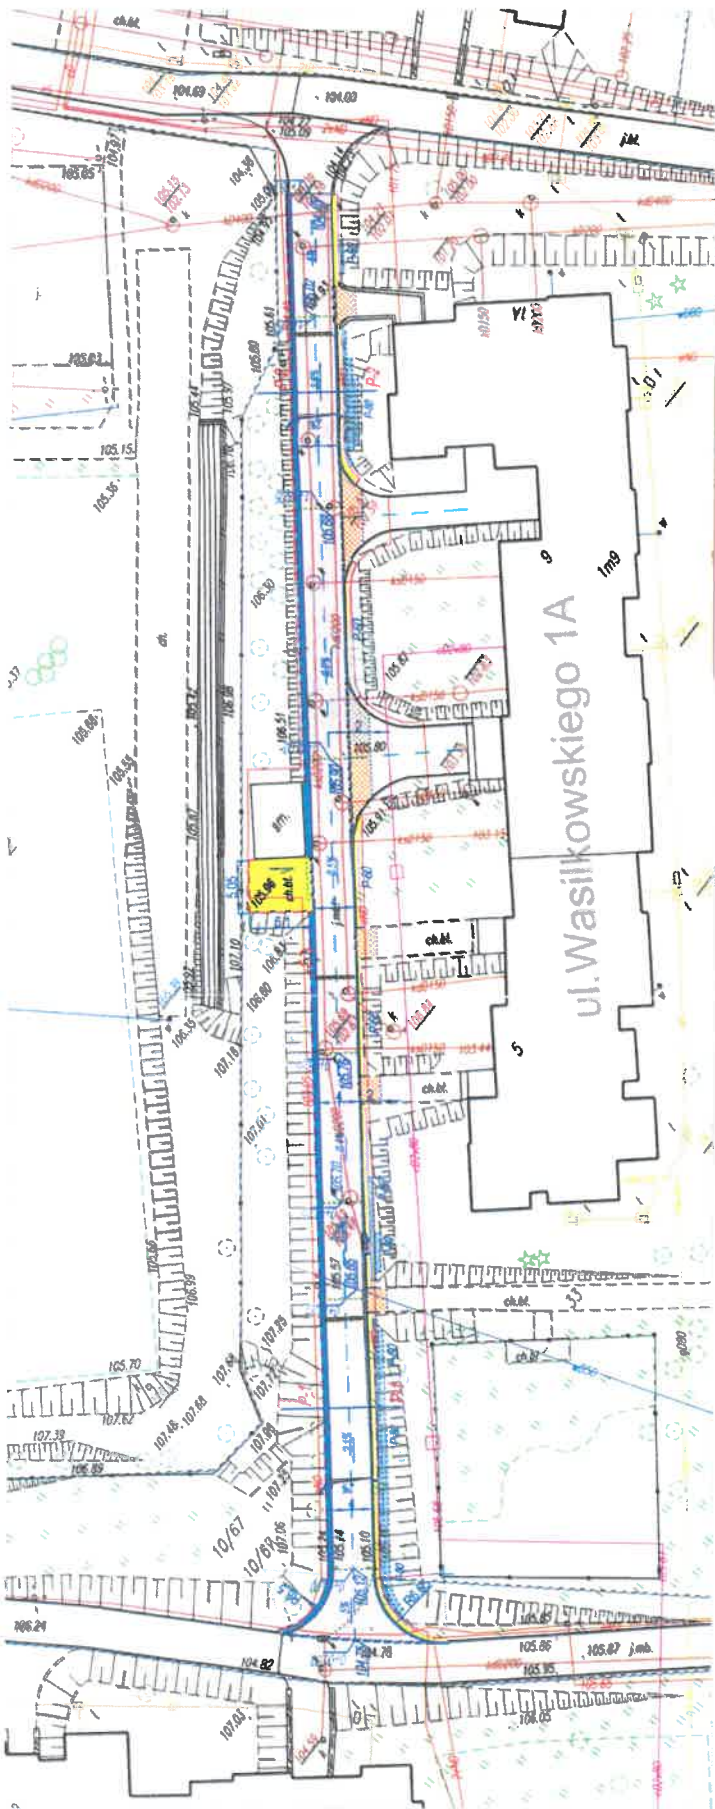

## LEGENDA

- JEZDNIĄ - KOSTKA BET. 8 cm
- PRZEŁOŻENIE ISTN. NAWIERZCHINI
- OPASKA - CHODNIK Z PŁYT BET. 50x50x7cm
- OPASKA Z BET. PŁYT "TEKO"
- WZMOCNIENIE SKARPY KRATKA PLASTKOWA
- KRAWIEŻNIK BET. ULICZNY 15x30
- KRAWIEŻNIK BET. ULICZNY 15x30 WTOPIONY
- PALISADA BET. H=80cm LUB 60cm
- OBRZEŻE BET. 2x30 cm
- RZĘDNA PROJEKTOWANA
- ZMIANA SPADKU
- PLASTKOWY PRÓG ZMALNIAJĄCY

**BIURO POL**  
 BIURO PROJEKTÓW DROGOWYCH I ORGANIZACJI RUCHU  
 01-607 Warszawa, ul. Krasińskiego 6 m.1 tel. 0-601 1987 22  
 mgr inż. Maciej Potrzebiak potrzebiak@poczta.onet.pl

**OBIEKT:**  
 Projekt drogowy przebudowy ciągu pieszo-jezdnego przy budynku Wasilkowskiego 1A.

**INWESTOR:**  
 Spółdzielnia Mieszkaniowa - Budowlana Inicjatywa  
 02-776 Warszawa ul. Makłowicza 5

**BRANŻA:**  
 DROGI

**NAZWA RYSUNKU:**  
 PLAN SYTUACYJNO - WYSOKOŚCIOWY przebudowa ciągu pieszo-jezdnego


**PROJEKTANT:**  
 mgr inż. Maciej Potrzebiak 84-963/88

**OPRACOWUJĄCY:**  
 mgr inż. Leszek Zieliński 84-967/76

DATA: 07.2024  
 SKALA: 1:500  
 PRZEMISŁOWY

**D-1**

# Załącznik 2b

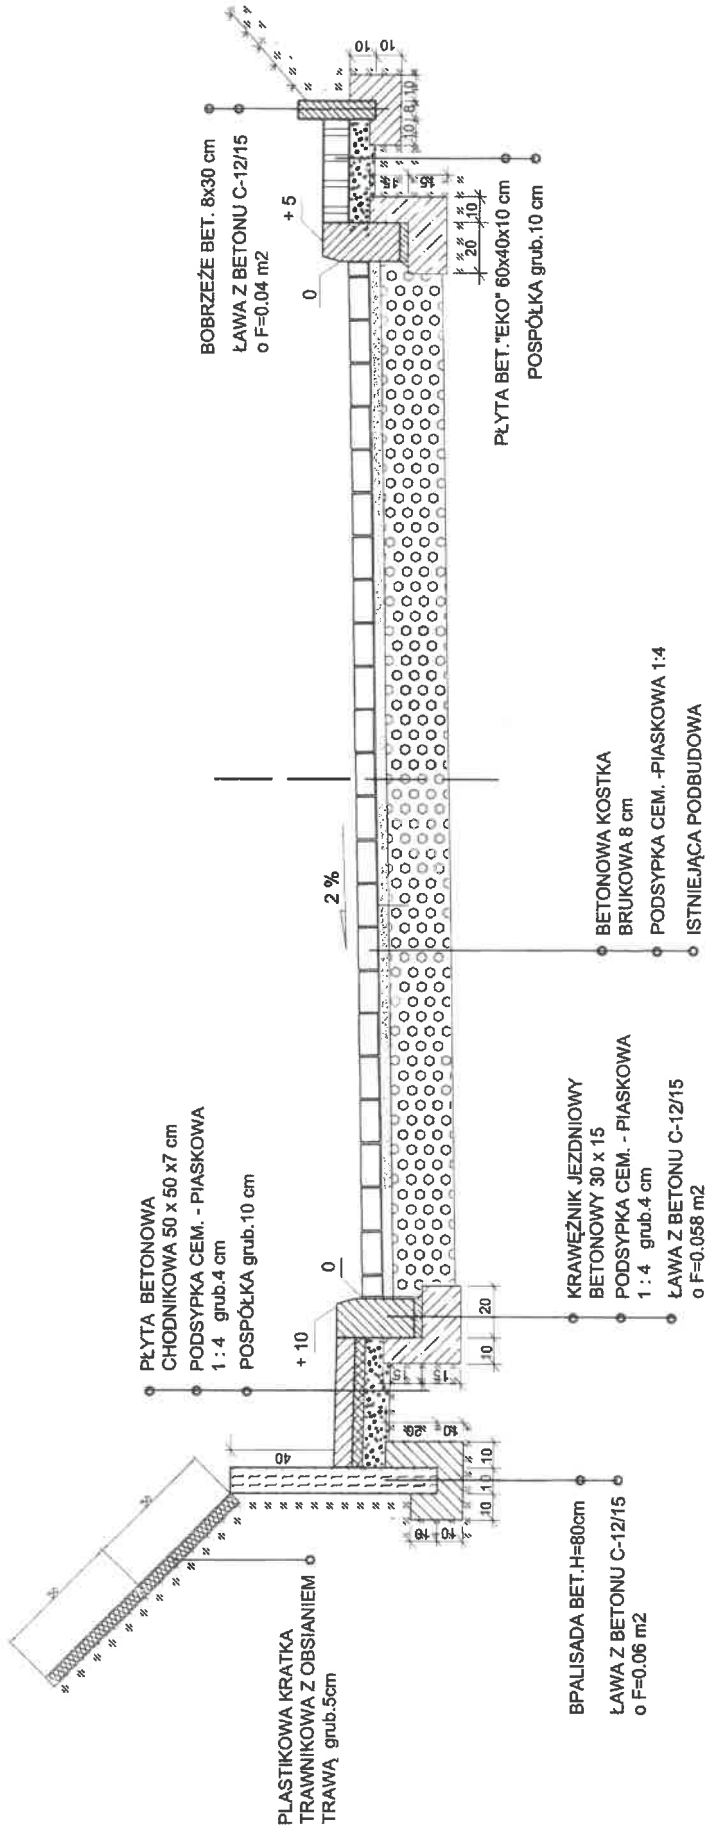

<b>EMIPOL</b> BIURO PROJEKTÓW DROGOWYCH i ORGANIZACJI RUCHU 01-607 Warszawa, Książna 6 rtdl. 0-501 987 22 mgr inż. Maciej Potrawiak potrawiak@poczta.onet.pl	
<b>OBIEKT:</b> Projekt drogowy przebudowy ciągu pieszo-jazdnego przy budynku Wasilkowskiego 1A.	
<b>INWESTOR:</b> Spółdzielnia Mieszkaniowa – Budowlano Imielin. 02-775 Warszawa ul. Malinowskiego 5	
<b>FRANZA:</b> DROGI	
<b>NAZWA RYSUNKU:</b> PRZEKROJ POPRZECZNY KONSTRUKCJA NAWIERZCHNI	
DATA: 07.2024 SKALA: 1:20 RYS. NUMER: D-2	
<b>PROJEKTANT:</b> mgr inż. Maciej Potrawiak	SI-953988
<b>SPRWDZ.</b> mgr inż. Leszek Zieliński	SI-967776

.....  
(pieczęć firmowa)

## OFERTA

Nazwa oferenta .....

Siedziba oferenta .....

Telefon .....

E-mail .....

Zamawiający: Spółdzielnia Mieszkaniowo-Budowlana „IMIELIN” z siedzibą w Warszawie, ul. Malinowskiego 5:

W odpowiedzi na ogłoszenie przetargu nieograniczonego nr 11/TT/2024 na „wykonanie przebudowy wewnętrznej drogi osiedlowej na terenie SMB „IMIELIN” przy ul. Wasilkowskiego 1a w Warszawie”,

Przedkładamy ofertę na poniższych warunkach:

- Oferujemy wykonanie robót według poniższych stawek i zestawienia:

<b>R</b>	..... zł/godz.
<b>Koszt pośrednie</b>	..... % do R,S
<b>Koszty zakupu</b>	..... % do M
<b>Zysk</b>	..... % do R, S, Kp

	Adres	Wartość		Okres gwarancji (miesiące)
		Netto	Brutto	
1.	Przebudowa drogi Wasilkowskiego 1a			
<b>RAZEM :</b>				-----

- Oświadczamy, że zapoznaliśmy się z dokumentacją techniczną i dokumentacją przetargową udostępnioną przez Zamawiającego. Do dokumentów przetargowych nie wnosimy żadnych zastrzeżeń,
- Oświadczamy, że uważamy się za związanych z niniejszą ofertą przez okres wskazany w specyfikacji. Na potwierdzenie tego wnosimy wadium w wysokości ..... zł w formie pieniądza,
- Jesteśmy świadomi, że gdy odmówimy podpisania umowy na warunkach określonych w ofercie, lub z naszej winy w ciągu 14 dni od powiadomienia nie doszło do zawarcia umowy, lub gdyby dane podane w naszej ofercie okazały się nieprawdziwe, to wniesione przez nas wadium przechodzi na rzecz Zamawiającego.

5. W przypadku wybrania naszej oferty zobowiązujemy się do podpisania umowy na warunkach zawartych we wzorze umowy w terminie i miejscu określonym przez Zamawiającego,

6. Wykonawca do konsultowania spraw merytorycznych i koordynowania współpracy oraz kontroli przebiegu realizacji umowy upoważnia:

P. ....

Tel./fax: ..... tel. kom: .....

Adres e-mail: .....

7. Osobą upoważnioną do podpisania umowy jest:

P. ....

tel. ....

8. Ofertę składamy na ..... ponumerowanych stronach.

9. Załącznikami do niniejszej oferty są:

1) Kosztorys ofertowy szczegółowy

.....  
.....  
*Podpis i pieczętka imienna uprawnionego  
Przedstawiciela Oferenta*

.....  
*(miejscowość i data)*

## OŚWIADCZENIE

Przystępując do udziału w przetargu nr 11/TT/2024 na „wykonanie przebudowy wewnętrznej drogi osiedlowej na terenie SMB „IMIELIN” przy ul. Wasilkowskiego 1a w Warszawie”, będąc przedstawicielem firmy:

.....

Oświadczam, że firma którą reprezentuję:

1. Jest uprawniona do występowania w obrocie prawnym;
2. Posiada uprawnienia do wykonywania określonej działalności lub czynności jeżeli przepisy nakładają obowiązek ich posiadania;
3. Posiada odpowiednią wiedzę, doświadczenie, oraz dysponuje odpowiednim potencjałem technicznym i osobami zdolnymi do wykonania zamówienia
4. Znajduje się w sytuacji finansowej zapewniającej wykonanie zamówienia.

Dane zawarte w przedłożonym dokumencie są aktualne, prawdziwe i zgodne ze stanem faktycznym. Oświadczamy również, iż dokumenty stanowiące załączniki do Ofert są aktualne, jak również iż po dniu wystawienia ww. dokumentów nie zaszły zmiany powodujące konieczność nowych wpisów.

Ponadto oświadczamy, że nie wnosimy uwag do specyfikacji warunków zamówienia, zapoznaliśmy się z przedmiotem zamówienia i znane nam są wszelkie warunki związane z jego realizacją, jak również że spełniamy wszelkie wymogi zawarte w SIWZ.

.....  
*podpis i pieczętka imienna uprawnionego  
Przedstawiciela Oferenta*

.....  
*(miejsowość i data)*

(PROJEKT)

UMOWA Nr .....

Zawarta w dniu ..... w Warszawie pomiędzy:  
Spółdzielnią Mieszkaniowo - Budowlaną "IMIELIN", 02-776 Warszawa,  
ul. Malinowskiego 5, NIP 525-001-11-31, w imieniu której działają:

1. Rafał JANUSZKIEWICZ - Prezes Zarządu
2. Tomasz ROŚLIK - Zastępca Prezesa Zarządu;  
(reprezentacja łączna)

zwaną w treści Umowy „Zamawiającym”

a:

firmą/Panem: .....zamieszkałym .....

Prowadzącą(cym) działalność gospodarczą na podstawie wpisu do CEiDG pod nazwą  
.....

Z siedzibą: ....., ul. ....

NIP: ..... REGON .....

Zwaną dalej w treści umowy „Wykonawcą”

§ 1

**PRZEDMIOT UMOWY**

1. Niniejsza umowa zostaje zawarta w wyniku przeprowadzonego na podstawie „Regulaminu udzielania zamówień na wykonanie robót budowlanych, dostaw oraz na świadczenie usług” obowiązującego w SMB „Imielin” postępowania o udzielenie zamówienia w trybie przetargu nieograniczonego z dnia .....
2. Zamawiający zleca, a Wykonawca zobowiązuje się do **wykonania przebudowy wewnętrznej drogi osiedlowej przy budynku Wasilkowskiego 1a** z Opisem Przedmiotu Zamówienia (zał. nr 1) i kosztorysem ofertowym stanowiącym załącznik nr 2 do niniejszej umowy.

§ 2

**NADZÓR**

1. Zamawiający do koordynowania realizacji umowy wyznacza Inspektora Nadzoru ds. budowlanych, tel. ....
2. Z ramienia Wykonawcy robotami kierować będzie p....., tel. ...., e-mail: .....
3. Wykonawca winien każdorazowo pisemnie powiadomić Zamawiającego o zmianie osoby, o której jest mowa w ust. 2



4. Wykonawca oświadcza że osoba kierująca robotami posiada wymagane przepisami prawa uprawnienia do wykonania przedmiotu niniejszej umowy.
5. Polecenia wydawane przez przedstawicieli Zamawiającego nie mogą powodować wzrostu wartości przedmiotu umowy, a skutki finansowe wykonania takich poleceń bez zgody Zamawiającego obciążać jego finansów.

### § 3

#### **OBOWIĄZKI WYKONAWCY**

1. Wykonawca zobowiązany jest wykonać przedmiot umowy zgodnie z projektem, zasadami wiedzy technicznej, umową, obowiązującymi przepisami Prawa Budowlanego i Polskimi Normami, oraz warunkami technicznymi dotyczącymi przedmiotu umowy.
2. Wykonawca zobowiązuje się do ochrony mienia, zabezpieczenia bhp i p.poż. we własnym zakresie i na własne ryzyko oraz utrzymania porządku i właściwego zabezpieczenia na terenie wykonywanych prac w czasie trwania robót.
3. Wykonawca zobowiązany jest do zawarcia i przedstawienia Zamawiającemu w dniu wprowadzenia na roboty umowy z firmą ubezpieczeniową z tytułu odpowiedzialności cywilnej w zakresie wykonania przedmiotu umowy w związku z przejściem przez Wykonawcę pełnej odpowiedzialności za szkody i następstwa nieszczęśliwych wypadków związanych z prowadzeniem robót podczas realizacji przedmiotu umowy.
4. Zgodnie z obowiązującymi przepisami dotyczącymi wytwarzania i zagospodarowania odpadów, Wykonawca najpóźniej w dniu przekazania placu budowy przedstawi Zamawiającemu dokument zezwolenia w zakresie wytwarzania i zagospodarowania odpadów powstałych w wyniku prowadzenia działań związanych z niniejszą umową, lub oświadczenie o ich braku i dokument o korzystaniu z usług firm specjalistycznych.
5. Ze względu na ochronę środowiska na obszarze prac Wykonawca ma obowiązek zabezpieczyć glebę przed szkodliwymi substancjami gazowymi, a w szczególności przed wyciekami paliw, olejów, smarów.
6. Wykonawca zobowiązuje się wykonać zadanie siłami własnymi, ewentualne podzlecenie części robót podwykonawcom wymaga uzyskania pisemnej zgody ze strony Zamawiającego.
7. Wykonawca zrealizuje zadanie z użyciem materiałów własnych. Na zastosowane materiały Wykonawca przedłoży w dniu odbioru końcowego atesty i certyfikaty.
8. Wykonawca zobowiązany jest do usunięcia poza teren robót wszystkich materiałów z demontażu na własny koszt.
9. Wykonawca w całym czasie trwania robót jest odpowiedzialny za utrzymanie w czystości dróg dojazdowych do budowy.
10. Po zakończeniu zadania Wykonawca uporządkuje teren na własny koszt, w tym również teren przyległy w odległości min 3 m poza obszarem prowadzonych prac.
11. Wykonawca ponosi odpowiedzialność wobec Zamawiającego i osób trzecich za wszelkie szkody spowodowane w związku z realizacją niniejszej umowy.
12. Wykonawca oświadcza, że zapoznał się z dokumentacją techniczną i wymaganiami Zamawiającego, nie wnosi do nich uwag, jak również dokonał wizji lokalnej i wszelkich

innych czynności koniecznych do wykonania w celu realizacji przedmiotu zamówienia, a wynagrodzenie za realizację umowy obejmuje wszystkie prace niezbędne do jej prawidłowej realizacji niezależnie od tego czy były uwzględnione w kosztorysie ofertowym.

#### § 4

##### OBOWIĄZKI ZAMAWIAJĄCEGO

1. Zamawiający powiadomi mieszkańców o terminie wykonania robót poprzez wywieszenie stosownych ogłoszeń.
2. Protokolarne wprowadzenie Wykonawcy na wykonanie robót nastąpi nie wcześniej niż 3 dni przed rozpoczęciem robót.
3. Zamawiający wskaże Wykonawcy miejsce składowania materiałów, oraz miejsce na ustawienie zaplecza kontenerowego z którego Wykonawca będzie korzystał tylko w zakresie niezbędnym do wykonania zadania.
4. Zamawiający będzie sprawował fachowy nadzór inwestorski nad wykonaniem robót i potwierdzał ich wykonanie.

#### § 5

##### WYNAGRODZENIE WYKONAWCY

1. Strony uzgadniają wynagrodzenie wg kosztorysu ofertowego sporządzonego wg stawki r-g i narzutów zawartych w **ofercie z dn. .... 2024 r.** na kwotę netto .....**+VAT (słownie: .....zł. +VAT)**
2. Wynagrodzenie wypłacane będzie w transzach w przedstawiony poniżej sposób:
  - a) - 5 % wartości wynagrodzenia po zakończeniu robót demontażowych i przygotowawczych zaznaczonych na projekcie zagospodarowania terenu jako *etap I/etap II,(dla wybranego etapu)* i protokolarnym bezusterkowym odbiorze tych prac,
  - b) - 35 % wartości wynagrodzenia po zakończeniu montażu krawężników, wykonaniu pełnej podbudowy, i protokolarnym bezusterkowym odbiorze tych prac,
  - c) - 35 % wartości wynagrodzenia po zakończeniu układania kostki, i protokolarnym bezusterkowym odbiorze tych prac,
3. Ostateczne rozliczenie (25 % wartości wynagrodzenia) nastąpi fakturą końcową, wystawioną po spisaniu końcowego protokołu odbioru robót zatwierdzonego przez Zamawiającego.
4. Strony zgodnie postanawiają, że jeśli zajdzie konieczność wystawienia faktur in minus, obowiązywać będzie art. 29a ust. 13 ustawy o VAT, który mówi, że obniżenia podstawy opodatkowania, w stosunku do podstawy określonej w wystawionej fakturze z wykazanym podatkiem, dokonuje się za okres rozliczeniowy, w którym podatek wystawił fakturę korygującą, pod warunkiem że z posiadanej przez tego podatnika dokumentacji wynika, że uzgodnił on z nabywcą towaru lub usługobiorcą warunki obniżenia podstawy opodatkowania dla dostawy towarów lub świadczenia usług określone w fakturze korygującej oraz warunki te zostały spełnione, a faktura ta jest zgodna z posiadaną dokumentacją. W przypadku gdy w okresie rozliczeniowym, w którym została wystawiona faktura korygująca, podatek nie posiada dokumentacji, o której mowa w zdaniu

pierwszym, obniżenia podstawy opodatkowania dokonuje za okres rozliczeniowy, w którym dokumentację tę uzyskał.

5. Faktury płatne będą przelewem w terminie 14 dni od ich złożenia w siedzibie Zamawiającego na konto Wykonawcy nr: ..... . Wykonawca zobowiązany jest do wystawienia faktury w ciągu 7 dni od dnia w którym nastąpi protokolarny, bezusterkowy odbiór prac.
6. Za datę płatności strony uznają datę obciążenia rachunku Zamawiającego.
7. Bez uprzedniej pisemnej zgody Zamawiającego Wykonawca nie może przenosić praw z Umowy lub wierzytelności z niej wynikających na inne osoby, jak również bez takiej zgody nie może dokonywać potrącenia wierzytelności wzajemnych względem Zamawiającego

## **§ 6**

### **TERMINY REALIZACJI UMOWY**

1. Termin rozpoczęcia robót ustala się na dzień ..... 2024 r, termin zakończenia robót ustala się na dzień 20.12.2024 r.
2. Za termin zakończenia robót przyjmuje się datę pozytywnej decyzji odbioru końcowego.
3. Zamawiający dokona komisijnego odbioru ostatecznego przedmiotu umowy w ciągu 14 dni od daty zgłoszenia przez Wykonawcę zakończenia robót po uprzednim ich przyjęciu przez Inspektora Nadzoru Zamawiającego.

## **§ 7**

### **GWARANCJE**

1. Wykonawca jest odpowiedzialny za wady ujawnione w okresie gwarancji i rękojmi na zasadach określonych w przepisach Kodeksu Cywilnego.
2. Wykonawca udziela gwarancji na okres ..... (z oferty) miesięcy od daty końcowego odbioru robót.
3. Ewentualne wady jakie mogą powstać w okresie gwarancyjnym będą usunięte przez Wykonawcę w terminie 14 dni, licząc od dnia pisemnego powiadomienia. Za dzień powiadomienia uznaje się dzień nadania pocztowego.
4. Nie usunięcie wad przez Wykonawcę w terminie określonym w ust. 2 upoważnia Zamawiającego do naliczenia kar umownych zgodnie z § 11.
5. Nie przystąpienie przez Wykonawcę do usuwania wad w terminie 30 dni licząc od daty zawiadomienia, upoważnia Zamawiającego do samodzielnego wykonania robót i obciążenia Wykonawcy ich wartością oraz karami umownymi za opóźnienia w usuwaniu wad.

## **§ 8**

### **ZABEZPIECZENIE PRZEDMIOTU UMOWY**

1. Strony ustanawiają zabezpieczenie należytego wykonania warunków umowy w wysokości ..... zł. (w wysokości 5% wartości umowy netto, w zaokrągleniu do 100 zł)
2. Wykonawca wniesie zabezpieczenie należytego wykonania umowy poprzez wpłatę kaucji pieniężnej przelanej na konto Zamawiającego przed podpisaniem umowy na realizację

robót. W przypadku ustalenia, iż wadium wpłacone w ramach udziału w przetargu zaliczone będzie na poczet kaucji, Wykonawca dopłaci różnicę jaka powstanie pomiędzy wysokością wadium, a kwotą stanowiącą 5% wartości umowy netto.

3. Rozliczenie zabezpieczenia, o którym mowa w ust. 1 nastąpi po terminie zakończenia okresu gwarancji określonego w § 7 niniejszej umowy, w ciągu 14 dni od podpisania protokołu przeglądu gwarancyjnego podpisanego przez obie strony.
4. Jeżeli w okresie gwarancji ustalonym w § 7 niniejszej umowy wystąpią wady, które nie zostaną usunięte przez Wykonawcę, wówczas Zamawiający jest uprawniony do wykonania zastępczego i pokrycia kosztów usunięcia tych wad z kaucji stanowiącej zabezpieczenie należytego wykonania umowy. W przypadku, gdyby zabezpieczenie nie pokryło wydatków na usunięcie wady w okresie gwarancyjnym, Zamawiający zastrzega sobie prawo do obciążenia Wykonawcy różnicą kosztów pomiędzy nakładami na usunięcie wady, a znajdującym się na koncie Zamawiającego zabezpieczeniem. Zastępcze usunięcie wady i usterki nie powoduje utraty przez Zamawiającego praw gwarancyjnych określonych w §7.
5. W przypadku rozwiązania umowy z przyczyn leżących po stronie Wykonawcy zabezpieczenie określone w ust. 1 nie podlega zwrotowi.

## **§ 9**

### **UBEZPIECZENIE**

1. Wykonawca zobowiązany jest do posiadania ubezpieczenia zakresie prowadzonej działalności gospodarczej z tytułu odpowiedzialności cywilnej na kwotę minimum 200 000 zł (słownie: dwieście tysięcy zł) w okresie trwania niniejszej Umowy, jak również w okresie udzielonej gwarancji.
2. Wykonawca zobowiązany jest w okresie trwania niniejszej Umowy utrzymać ciągłość zawartej umowy ubezpieczenia od odpowiedzialności cywilnej, w tym do terminowego opłacania wszystkich należnych składek.
3. Wykonawca jest zobowiązany zawiadomić pisemnie Zamawiającego o każdym przypadku utraty ciągłości zawartej umowy ubezpieczenia od odpowiedzialności cywilnej w terminie nie dłuższym, niż 5 dni roboczych od dnia utraty ciągłości.
4. Na każde pisemne wezwanie Zamawiającego Wykonawca zobowiązany jest w terminie nie dłuższym, niż 3 dni robocze przedłożyć dowody potwierdzające istnienie umowy ubezpieczenia, w tym w szczególności dowody opłacania składek.

## **§10**

### **KARY UMOWNE**

1. Zamawiający zastrzega sobie stosowanie kar umownych w następujących przypadkach i w wysokości:
  - a) 3% wartości umowy określonej w § 5 za każdy dzień opóźnienia wykonania robót.
  - b) 15% wartości umowy za rozwiązanie umowy z winy Wykonawcy

- c) 5% wartości umowy określonej w § 5 za każdy dzień opóźnienia za nieterminowe usunięcie wad ujawnionych w czasie rękojmi, które nie zostały usunięte w czasie 14 dni od daty zgłoszenia.
2. Za niewykonanie lub nienależyte wykonanie przez podwykonawców przedmiotu umowy odpowiedzialność ponosi w całości Wykonawca.
3. Zamawiający może, gdy szkody przewyższają ustalone kary umowne, dochodzić na zasadach ogólnych odszkodowań przewyższających kary umowne
4. Wyliczona kwota może być potrącona z wynagrodzenia należnego Wykonawcy, na co Wykonawca wyraża zgodę.
5. W przypadku jednostronnego rozwiązania umowy, Wykonawca usunie elementy zaplecza, urządzenia technologiczne i materiały oraz uporządkuje teren placu budowy terminie 14 dni od daty nadania zawiadomienia o rozwiązaniu umowy.
6. Zamawiający zastrzega sobie prawo do dochodzenia odszkodowań na podstawie przepisów K.C. ponad kary umowne w drodze postępowania sądowego.

## **§11**

### **WYPOWIEDZENIE UMOWY**

1. Zamawiający zastrzega sobie prawo do wypowiedzenia umowy bez wypłaty odszkodowania, w przypadku;
  - a) rozwiązania firmy Wykonawcy,
  - b) Wykonawca bez uzasadnionej przyczyny nie rozpoczął robót i nie kontynuuje ich pomimo wezwania przez Zamawiającego,
  - c) wykonawca przerwał realizację robót i nie realizuje ich przez okres 21 dni roboczych,
  - d) w przypadku nienależytego wykonywania prac tj. w sposób sprzeczny z umową lub powszechnie obowiązującymi wymogami technicznymi i technologicznymi. Zamawiający może wyznaczyć Wykonawcy termin do usunięcia nieprawidłowości.
  - e) jeśli Wykonawca opóźnia się z wykonaniem umowy tak dalece, że nie jest prawdopodobne żeby zdołał je ukończyć w umówionym terminie.
2. wypowiedzenie umowy winno nastąpić w formie pisemnej z podaniem uzasadnienia.

## **§12**

### **DANE OSOBOWE**

1. Zgodnie z art. 12 Rozporządzenia Parlamentu Europejskiego i Rady (UE) nr 679/2016 z dnia 26 kwietnia 2016r. Zamawiający informuje, że jest Administratorem Danych Osobowych podanych przez Wykonawcę. Państwa dane osobowe jako zidentyfikowanej osoby fizycznej lub osoby prowadzącej działalność gospodarczą lub osoby fizycznej wskazanej jako przedstawiciela podmiotu przetwarzane są w celu na określonej przesłance legalności w zakresie:
  - a) zawarcia i wykonywania niniejszej umowy o świadczenie usługi, na podstawie art. 6 ust. 1 lit. b) RODO,
  - b) wykonywania obowiązków prawnych ciążących na Administratorze Danych, na podstawie art. 6 ust 1 lit. c) RODO,

- c) wynikających z prawnie uzasadnionych interesów realizowanych przez Administratora Danych, na podstawie art. 6 lit. f) RODO, w zakresie: dla celów marketingu produktów własnych, ustalenia, obrony i dochodzenia roszczeń, tworzenia zestawień, analiz i statystyk, modeli statystycznych na potrzeby wewnętrzne Administratora Danych,
2. Odbiorcami Państwa danych są:
- a) inne podmioty wykonujące usługi na rzecz Zamawiającego, usługi doradcze, konsultacyjne, audytowe, pomoc prawną lub techniczną,
  - b) Inne podmioty gdy istnieją przyczyny prawne w zakresie: dążenia do spełnienia wymogów obowiązującego prawa, przepisów, procesów prawnych lub prawomocnych żądań instytucji państwowych, wykrywaniem oszustw i zapobieganiem im, a także rozwiązywaniem innych problemów dotyczących oszustw, bezpieczeństwa i kwestii technicznych; ochroną praw własności lub bezpieczeństwa Administratora Danych oraz pozostałych osób w sposób wymagany bądź dozwolony przez przepisy prawa.
3. Administrator Danych oświadcza, że dane osobowe nie będą przekazywane do państw spoza obszaru UE.
4. Mają Państwo prawo dostępu do treści swoich danych oraz prawo ich sprostowania, usunięcia (zapomnienia), ograniczenia przetwarzania, prawo do przenoszenia danych, prawo wniesienia sprzeciwu, prawo do cofnięcia zgody w dowolnym momencie bez wpływu na zgodność przetwarzania, którego dokonano na podstawie zgody przed jej cofnięciem. Mają Państwo prawo skontaktować się z wyznaczonym Inspektorem Ochrony Danych osiągalnym pod adresem e-mail: *sekretariat@smbimielin.pl*
5. Administrator Danych oświadcza, że dane osobowe są przetwarzane przez okres ustalony zgodnie z celem i podstawą legalności ich przetwarzania, w tym:
- a) w przypadku, gdy Administrator Danych przetwarza dane osobowe na podstawie uzasadnionego interesu Administratora Danych, okres przetwarzania trwa do momentu zakończenia umowy,
  - b) w przypadku, gdy Administrator Danych przetwarza dane osobowe ponieważ jest to konieczne z uwagi na obowiązujące przepisy prawa, okresy przetwarzania danych, w tym celu określają te przepisy,
  - c) w przypadku zakończenia realizacji umowy, przez okres do 5 lat w stosunku do podmiotu gospodarczego lub 10 lat w przypadku osoby fizycznej od zakończenia/rozwiązania umowy.

#### **§ 14**

#### **POSTANOWIENIA KOŃCOWE**

1. Wszystkie zmiany i uzupełnienia do niniejszej umowy mogą być dokonywane jedynie w formie obustronnie podpisanego aneksu pod rygorem nieważności.
2. W sprawach nieuregulowanych niniejszą umową mają zastosowanie przepisy Kodeksu Cywilnego.

3. Ewentualne spory mogące powstać na tle stosowania postanowień niniejszej umowy będą rozstrzygane polubownie, a w razie braku możliwości osiągnięcia porozumienia poddane zostaną pod rozstrzygnięcie przez właściwy sąd dla siedziby Zamawiającego.
4. Umowę sporządzono w trzech jednobrzmiących egzemplarzach; jeden dla Wykonawcy i dwa dla Zamawiającego.
5. Doręczenia dla Wykonawcy będą dokonywane na adres wskazany w Umowie lub inny wskazany na piśmie Zamawiającemu przez Wykonawcę.
6. Strony są zobowiązane do wzajemnego informowania siebie, w trybie niezwłocznym o zmianie adresu do korespondencji. W przypadku zaniechania ww. obowiązku oświadczenia, powiadomienia, wezwania i inne pisma doręczone pod dotychczasowy adres uważa się za skutecznie doręczone.
7. Integralną część umowy stanowią załączniki:

Zał. nr 1 – Opis przedmiotu zamówienia

Zał. nr 2 – kosztorys ofertowy

**WYKONAWCA**

.....

**ZAMAWIAJĄCY**

.....

## OŚWIADCZENIE

Przystępując do udziału w przetargu nr 11/TT/2024 na wykonanie przebudowy wewnętrznej drogi osiedlowej na terenie SMB „IMIELIN” przy ul. Wasilkowskiego 1a w Warszawie” będąc przedstawicielem firmy:

.....  
Oświadczam, że:

- a. w ciągu ostatnich trzech lat przed wszczęciem postępowania przetargowego, nie doszło do sytuacji w której - z przyczyn, za które Oferent ponosiłby odpowiedzialność - nie wykonał zamówienia, względnie wykonał je nienależycie lub nieterminowo;
- b. nie wszczęto względem Oferenta postępowania naprawczego, upadłościowego;
- c. Oferent nie zalega z uiszczeniem podatków, opłat lub składek na ubezpieczenia społeczne lub zdrowotne;
- d. Oferent nie znajduje się w sporze sądowym ze Spółdzielnią, jak również nie posiada wiedzy, jakoby takie postępowanie miało się toczyć;
- e. Oferent, jak również osoby uprawnione do reprezentacji Oferenta, bądź posiadające w nim udziały (w przypadku spółek prawa handlowego) nie wchodzi w skład Zarządu oraz Rady Nadzorczej Zamawiającego.

.....  
*podpis i pieczętka imienna uprawnionego  
Przedstawiciela Oferenta*

.....  
*(miejsowość i data)*



.....  
 (pieczęć adresowa firmy Wykonawcy)

Składając ofertę w przetargu nieograniczonym nr 11/TT/2024 na: wykonanie przebudowy wewnętrznej drogi osiedlowej na terenie SMB „IMIELIN” przy ul. Wasilkowskiego 1a w Warszawie” Ja/my niżej podpisany/i reprezentując wykonawcę:

**Oświadczam/y, że w wykonywaniu zamówienia będą uczestniczyć następujące osoby:**

Lp.	Imię i nazwisko	Kwalifikacje zawodowe, doświadczenie i wykształcenie*	Zakres wykonywanych czynności	Podstawa do dysponowania daną osobą**

\* Wykonawca powinien podać informacje, na podstawie których zamawiający będzie mógł ocenić spełnienie warunku opisanego w pkt IV ppkt 2) SIWZ; (np. Adam Nowak/Zasadn. Szkoła Budowlana/10 lat pracy; brukarz, operator sprzętu, itp.)

\*\* Wykonawca powinien wskazać, na jakiej podstawie dysponuje lub będzie dysponował osobami wskazanymi do realizacji zamówienia (np. umowa o pracę, umowa cywilno-prawna)

Oświadczam(my), że osoby, które będą nadzorować i kierować realizacją zamówienia (wymienione w tabeli powyżej), posiadają wymagane uprawnienia.

.....  
 (miejsowość i data)

.....  
 (podpisy uprawnionego przedstawiciela)

## OSWIADCZENIE FINANSOWE

Składając ofertę w postępowaniu przetargowym nr 18/TTE/2023 „wykonanie przebudowy wewnętrznej drogi osiedlowej na terenie SMB „IMIELIN” przy ul. Wasilkowskiego 1a w Warszawie”, oświadczamy, że sytuacja finansowa naszej firmy za rok sprawozdawczy 2022 na dzień ..... przedstawia się następująco:

ZYSK BRUTTO	
SPRZEDAŻ BRUTTO	
AKTYWA BIEŻĄCE	
PASYWA BIEŻĄCE	
ZOBOWIAZANIA OGÓŁEM	
AKTYWA OGÓŁEM	
PRZEPŁYW SRODKÓW PIENIĘŻNYCH(CASCH FLOW)	

Na potwierdzenie powyższych danych załączamy następujące dokumenty:

1. ....
2. ....

.....  
*Podpis i pieczętka firmowa oferenta*

.....  
*Miejscowość, data*