

SPECYFIKACJA ISTOTNYCH WARUNKÓW ZAMÓWIENIA

PRZETARG NIEOGRANICZONY Nr 16/TTE/2023

na:

Wykonanie przebudowy wewnętrznej drogi osiedlowej na terenie SMB „IMIELIN” przy ul. Dereniowej 1, 3, 5, i 7 w Warszawie

I. Informacje ogólne:

Zamawiający: SPÓŁDZIELNIA MIESZKANIOWO BUDOWLANA „IMIELIN”

Adres Zamawiającego: 02-776 Warszawa, ul Malinowskiego 5

Tel: 22 641 59 95

Fax: 22 644 81 48

NIP: 525 001 11 31

Adres strony internetowej: www.smbimielin.pl

E-mail: sekretariat@smbimielin.pl

Termin otwarcia ofert: 27.07.2023r. o godz. 10.00

Tryb zamówienia:

Postępowanie o udzielenie zamówienia publicznego prowadzone jest w trybie przetargu nieograniczonego, zgodnie z „Regulaminem udzielania zamówień na wykonanie robót budowlanych, dostaw oraz świadczenia usług” obowiązującym w SMB „IMIELIN”, sprawa nr. 16/TTE/2023

Przetwarzanie danych osobowych.

Administratorem przetwarzanych danych osobowych uczestników niniejszego postępowania ofertowego jest Spółdzielnia Mieszkaniowo-Budowlana „Imielin” z siedzibą w Warszawie (02-776 Warszawa) ul. Malinowskiego 5. Z administratorem można skontaktować drogą elektroniczną pisząc na adres e-mail: sekretariat@smbimielin.pl, lub w sposób tradycyjny wysyłając korespondencję na adres wskazany powyżej z dopiskiem Ochrona Danych Osobowych. Dane osobowe przetwarzane są w związku z prowadzonym postępowaniem ofertowym na „wykonanie przebudowy wewnętrznej drogi osiedlowej na terenie SMB „IMIELIN” przy ul. Dereniowej 1, 3, 5, i 7 w Warszawie”, oraz w związku z zachowaniem niezbędnych informacji w związku z obroną przed lub dochodzeniem roszczeń wynikających z dokonanego wyboru oraz udzieleniem odpowiedzi na złożone pisma i reklamacje (prawie usprawiedliwiony interes Administratora). Mają Państwo prawo do informacji o przetwarzaniu danych osobowych, uzyskania kopii danych, do sprostowania, usunięcia, ograniczenia przetwarzania, sprzeciwu wobec innych celów przetwarzania danych, wycofania zgody w sytuacji przetwarzania danych na jej podstawie oraz prawo do wniesienia skargi do Prezesa Urzędu Ochrony Danych Osobowych w przypadku uznania, że przetwarzanie danych osobowych narusza przepisy dotyczące ochrony danych osobowych. Wszelkie niezbędne informacje o przetwarzaniu danych osobowych w ramach niniejszego postępowania ofertowego uzyskasz: https://www.smbimielin.pl/211_ochrona_danych_osobowych.

II. Opis przedmiotu zamówienia.

Przedmiotem zamówienia jest wykonanie przebudowy wewnętrznej drogi osiedlowej przy ul. Dereniowej 1, 3, 5 i 7 na terenie SMB IMIELIN. Istniejąca nawierzchnia bitumiczna drogi osiedlowej o długości 341 m.b. i o szerokości 15 m z prostopadłymi stanowiskami w ilości 179 miejsc postojowych zostanie przebudowana na nawierzchnię z kostki brukowej.

Przebudowa została podzielona na:

Zadanie I;

Etap I – Przebudowa drogi wewnętrznej przy budynkach Dereniowa 1 – Dereniowa 3,

Etap II – Przebudowa drogi wewnętrznej Dereniowa 5 – Dereniowa 7,

Zadanie II

– Przebudowa oświetlenia ulicznego,

Szczegółowy zakres robót i Opis Przedmiotu Zamówienia zawarty jest w *załączniku nr 1* do Specyfikacji.

Zamawiający wymaga zadeklarowania okresu gwarancji na wykonane roboty nie krótszego niż 60 miesięcy.

Zamawiający wymaga przed złożeniem oferty dokonania przez Oferenta wizji lokalnej.

Zadanie należy wykonać na podstawie Opisu przedmiotu zamówienia, przedmiaru i niniejszej Specyfikacji Istotnych Warunków Zamówienia (SIWZ).

Przedmiary robót drogowych dla etapu I i etapu II, oraz przedmiar do przebudowy oświetlenia ulicznego (etap III) zawarte są w *załącznikach nr. 2.1, 2.2. oraz 2.3 do SIWZ*.

Na podstawie tych przedmiarów należy wykonać kosztorys ofertowy i załączyć do oferty.

Plan sytuacyjny drogi zawarty jest w *załączniku nr 2a* do Specyfikacji.

Ofertę należy złożyć na druku oferty cenowej (*załącznik nr 3 do SIWZ*).

Nieprzekraczalny termin realizacji zamówienia: do 20.12.2023 r.

III. Dokumenty wymagane od oferentów.

1. Dokumenty dotyczące firmy :

a) **aktualny wypis z Krajowego Rejestru Sądowego** lub zaświadczenie o wpisie do ewidencji CEIDG - potwierdzające dopuszczenie do obrotu prawnego w zakresie objętym zamówieniem,

b) **zaświadczenie właściwego naczelnika Urzędu Skarbowego** potwierdzające, że Oferent nie zalega z opłaceniem podatków, lub zaświadczenie, że uzyskał przewidziane prawem zwolnienie, odroczenie lub rozłożenie na raty zaległych płatności

c) **zaświadczenie właściwego oddziału Zakładu Ubezpieczeń Społecznych** potwierdzające, że oferent nie zalega z opłacaniem opłat oraz składek na ubezpieczenia zdrowotne i społeczne,

d) **zaświadczenie z banku Oferenta**, że na jego rachunku bankowym nie jest prowadzone postępowanie zabezpieczające lub egzekucyjne oraz posiada środki finansowe lub zdolność kredytową w wysokości co najmniej 200 000 zł, (słownie: dwieście tysięcy zł.);

e) **Zaświadczenie Ubezpieczyciela lub Kopia Polisy Ubezpieczeniowej** od odpowiedzialności cywilnej z tytułu prowadzonej działalności gospodarczej, potwierdzającej iż Oferent posiada aktualne ubezpieczenie na kwotę minimum: 200 000 zł .

Dokumenty wymienione w punkcie „a”, „b”, „c” i „e”, muszą być wystawione nie dawniej niż na trzy miesiące przed dniem ustalonym jako dzień otwarcia ofert. Dokument wymieniony w punkcie „d” jest ważny przez 30 dni licząc od daty wystawienia przez odpowiedni Bank.

Oferenci składają oświadczenie, że po dniu wystawienia ww. dokumentów nie zaszły zmiany powodujące konieczność nowych wpisów.

2. Dokumenty dotyczące przetargu :

- a) **Zaświadczenie z Krajowego Rejestru Karnego** o niekaralności Oferenta (w przypadku osób fizycznych prowadzących jednoosobową działalność gospodarczą) lub osób upoważnionych do jego reprezentacji Oferenta (w przypadku spółek prawa handlowego);
- b) **oświadczenie Oferenta o spełnieniu wymogów SIWZ**, że posiada odpowiednią wiedzę, doświadczenie, potencjał techniczny i ekonomiczny umożliwiające realizację zamówienia i że spełnia wymogi SIWZ, jak również, że posiada uprawnienia do wykonywania określonej działalności lub czynności jeżeli przepisy nakładają obowiązek ich posiadania - (zał. nr 4 do SIWZ);
- c) **zaakceptowany projekt umowy** lub oświadczenie o przyjęciu warunków umowy, (zał. nr 5 do SIWZ)
- d) **oświadczenie Oferenta o spełnieniu wymogów przystąpienia do przetargu** (zał. nr 6 do SIWZ), w którym Oferent potwierdzi, iż:
 - w ciągu ostatnich trzech lat przed wszczęciem postępowania przetargowego, nie doszło do sytuacji w której - z przyczyn, za które ponosił odpowiedzialność - nie wykonał zamówienia, względnie wykonał je nienależycie lub nieterminowo;
 - nie wszczęto względem niego postępowania naprawczego, upadłościowego;
 - nie zalega z uiszczeniem podatków, opłat lub składek na ubezpieczenia społeczne lub zdrowotne;
 - nie znajduje się w sporze sądowym ze Spółdzielnią, jak również nie posiada wiedzy, jakoby takie postępowanie miało się toczyć;
 - Oferent, jak również osoby uprawnione do reprezentacji Oferenta, bądź posiadające w nim udziały (w przypadku spółek prawa handlowego) nie wchodzi w skład Zarządu oraz Rady Nadzorczej Zamawiającego.
- e) **Oświadczenie** o sytuacji finansowej Oferenta zapewniającej wykonanie zamówienia (zał. nr 4 do SIWZ);
- f) **wykaz robót**, w których oferent wykonywał remonty (lub nowe zadania), w ciągu ostatnich 3 lat o podobnym charakterze i złożoności, lub wykaz realizacji w przypadku gdy firma istnieje krócej niż 3 lata, (druk własny składającego ofertę),
- g) **referencje** ze zrealizowanych (w ciągu ostatnich 3 lat oraz wymienionych w wykazie z pkt. f) robót o charakterze i złożoności nie mniejszej niż zadanie będące przedmiotem postępowania,
- h) **upoważnienie dla Zamawiającego** do zasięgnięcia opinii o ofercie w firmach, które wydały stosowne referencje, (druk własny Oferenta).
- i) **ofertę należy złożyć na druku oferty cenowej** (załącznik nr 3 do SIWZ).

Dokumenty wymienione w punkcie „a”, „b”, „d” i „e” muszą być wystawione nie dłużej niż na trzy miesiące przed dniem ustalonym jako dzień otwarcia ofert.

3. Brak jakiegokolwiek dokumentu wymienionego powyżej (pkt. 1 i 2) lub złożenie dokumentu w niewłaściwej formie powoduje odrzucenie oferty.
4. Załączniki muszą być opracowane w formie przekazanej przez Zamawiającego.
5. Wszystkie dokumenty wymienione w rozdziale „III” muszą być przedstawione w formie oryginałów lub kopii poświadczonych przez oferenta „**za zgodność z oryginałem**”.
6. Zamawiający nie zwraca dokumentów złożonych w ofercie przetargowej.

IV. Warunki udziału w postępowaniu.

O zamówienie mogą się ubiegać Oferenci, którzy spełniają następujące warunki:

1. posiadają uprawnienia do wykonania określonej działalności lub czynności jeżeli przepisy prawa nakładają obowiązek ich posiadania,
2. posiadają wiedzę i doświadczenie, oraz dysponują odpowiednim potencjałem technicznym i osobami zdolnymi do wykonania zamówienia,
 - na potwierdzenie wiedzy i doświadczenia Zamawiający wymaga załączenia wykazu wykonywanych usług (co najmniej 3 usługi w ostatnich 3 latach) o podobnym charakterze i złożoności o wartości rocznie min. 150 tys. zł. brutto,
 - na potwierdzenie zdolności technicznej zamawiający wymaga zatrudnienia do każdego zadania przez Wykonawcę odpowiedniej ilości osób na podstawie umowy o pracę. Zamawiający wymaga zatrudnienia co najmniej 1 osoby do kierowania i nadzoru nad prowadzonymi pracami, która będzie pełnić funkcję kierownika budowy posiadającą stosowne uprawnienia budowlane wykonawcze w branży drogowej, oraz przynależność do Izby Inżynierów Budownictwa.
Wykonawca przedłoży wykaz osób wraz z informacją dotyczącą kwalifikacji zawodowych, doświadczenia wg. wzoru stanowiącego załącznik nr 7 do SIWZ.
Zamawiający może na każdym etapie postępowania uznać, że Wykonawca nie posiada wymaganych zdolności, jeżeli zaangażowanie osób z nadzoru technicznego, lub pracowników może mieć negatywny wpływ na realizację zamówienia.
3. znajdują się w sytuacji finansowej zapewniającej wykonanie zamówienia,
 - na potwierdzenie sytuacji finansowej Zamawiający wymaga załączenia do oferty zaświadczenia z Urzędu Skarbowego PIT/B za ostatni rok rozliczeniowy (kopia), lub oświadczenia finansowego (*zał. nr 8 do SIWZ*),

O zamówienie nie mogą ubiegać się Oferenci:

1. którzy w ciągu ostatnich trzech lat przed wszczęciem postępowania przetargowego nie wykonali zamówienia, względnie wykonali je nienależycie lub nieterminowo, z przyczyn, za które ponieśli odpowiedzialność
2. wobec, których wszczęto postępowanie naprawcze, upadłościowe, lub których upadłość ogłoszono,
3. oferenci, którzy zalegają z uiszczaniem podatków, opłat lub składek na ubezpieczenie społeczne lub zdrowotne, z wyjątkiem przypadków, gdy uzyskali oni przewidziane prawem zwolnienie, odroczenie, rozłożenie na raty zaległych płatności lub wstrzymanie w całości wykonania decyzji właściwego organu,
4. oferenci, którzy znajdują się w sporze sądowym z SMB „IMIELIN” lub wobec, których przygotowywane jest takie postępowanie,
5. oferenci, których członkowie władz lub udziałowcy wchodzi w skład organów statutowych Spółdzielni.

V. Sposób porozumiewania się Zamawiającego z Wykonawcami.

1. Adres do korespondencji zamieszczony jest w pkt. „I” SIWZ. Oferent może zwracać się do Zamawiającego o wyjaśnienia dotyczące wszelkich wątpliwości związanych z SIWZ, kierując swoje zapytanie na piśmie wyłącznie na adres Zamawiającego podając numer

sprawy: 16/TTE/2023. Postępowanie o udzielenie zamówienia prowadzi się w języku polskim z zachowaniem formy pisemnej,

2. W postępowaniu o udzielenie zamówienia oferta, załączniki do oferty, umowa oraz załączniki do umowy wymagają formy pisemnej. Pozostała korespondencja może odbywać się pisemnie lub za pomocą faksu lub drogą elektroniczną,
3. Zamawiający udzieli odpowiedzi na wszelkie zapytania związane z prowadzonym postępowaniem pod warunkiem, że zapytanie zostanie skierowane nie później niż 6 dni przed upływem terminu składania ofert (liczy się data wpłynięcia zapytania do Zamawiającego),
4. Pisemna odpowiedź zostanie przesłana wszystkim uczestnikom postępowania bez wskazania źródła zapytania,
5. Brak zapytań do treści SIWZ jest równoznaczny z przyjęciem, iż wszyscy oferenci posiadli pełne i szczegółowe informacje na temat przedmiotu zamówienia i nie wnoszą do treści SIWZ żadnych uwag.

Osoby uprawnione do kontaktów z Oferentami.

W sprawach dotyczących przedmiotu zamówienia: inspektor nadzoru ds. budowlanych - w siedzibie SMB IMIELIN w Warszawie przy ul. Malinowskiego 5, pok. 8 tel. 22 546 19 26

Zmiany w dokumentach SIWZ.

W szczególnie uzasadnionych przypadkach, przed upływem terminu składania ofert Zamawiający może zmodyfikować treść dokumentów składających się na SIWZ.

O każdej ewentualnej zmianie Zamawiający powiadomi niezwłocznie każdego z uczestników postępowania. W przypadku, gdy zmiana powodować będzie konieczność modyfikacji oferty, Zamawiający przedłuży termin składania ofert. Każda wprowadzona przez Zamawiającego zmiana stanie się częścią SIWZ.

Sposób zgłaszania zmian przez Oferenta.

Oferent może wprowadzić zmiany, poprawki, modyfikacje i uzupełnienia do złożonych ofert lub wycofać złożoną przez siebie ofertę pod warunkiem, że Zamawiający otrzyma pisemne powiadomienie o wprowadzeniu zmian, poprawek, itp. przed upływem terminu składania ofert. Powiadomienie o wprowadzaniu zmian musi być złożone według takich samych zasad i wymagań jak składana oferta tj. w kopercie oznakowanej identycznie jak oferta z dopiskiem „Zmiana”

VI. Wadium.

Oferta musi być zabezpieczona wadium uiszczonym w formie pieniądza, przelewem na wskazany poniżej rachunek bankowy w wysokości **50 000 zł.**

1. Dokument potwierdzający wniesienie wadium należy załączyć w ofercie, lub złożyć w sekretariacie Zamawiającego, pod adresem 02-776 Warszawa, ul. Malinowskiego 5, pok. 25.
2. Wadium musi wpłynąć nie później niż do wyznaczonego terminu składania ofert.
3. Numer rachunku bankowego Zamawiającej : 60 1020 1169 0000 8102 0011 2151
4. Oferta nie zabezpieczona wadium zostanie odrzucona bez rozpatrywania.

Zwrot wadium

1. Zwrot wadium na rzecz zwycięzcy przetargu nastąpi niezwłocznie po zawarciu umowy na wykonanie zamówienia i wniesieniu zabezpieczenia w formie kaucji, chyba że strony uzgodnią, że będzie zachowane w poczet zabezpieczenia należytego wykonania umowy.
2. Zwrot wadium na rzecz oferentów, którzy nie zostali wybrani do realizacji zamówienia, nastąpi najpóźniej w terminie 7 dni od dnia podpisania umowy na wykonanie zamówienia.
3. Wadium zostanie zwrócone najpóźniej w terminie 7 dni od dnia podpisania umowy na wykonanie zamówienia oferentowi :
 - a) którego oferta nie została wybrana jako najkorzystniejsza,
 - b) którego oferta uznana została za nieważną (wykluczenie z postępowania),
 - c) który wycofał ofertę przed upływem terminu składania oferty,
 - d) jeżeli upłynie termin związania z ofertą,
 - e) jeżeli Zamawiający unieważni przetarg.

Zwycięzca przetargu utraci wadium jeżeli:

1. odmówi podpisania umowy (*załącznik nr 5 do SIWZ*) na warunkach określonych w ofercie,
2. z przyczyn, za które ponosi odpowiedzialność, nie przystąpi do podpisania umowy w terminie do 14 dni, licząc od daty powiadomienia go o udzieleniu mu zamówienia,
3. odmówi wniesienia zabezpieczenia należytego wykonania umowy,
4. przedstawił w ofercie dane nieprawdziwe.

VII. Termin związania ofertą.

Termin związania ofertą wynosi 45 dni od dnia wyznaczonego w SIWZ jako termin składania ofert.

VIII. Opis sposobu przygotowania ofert, miejsca i terminu składania ofert oraz otwarcia ofert

1. Oferta powinna zostać przygotowana na formularzu ofertowym, który stanowi *załącznik nr 3 do SIWZ*, i podpisana przez:
 - a) Przedstawiciela(li) firmy wymienionego(ych) w krajowym rejestrze sądowym, lub osoby wymienione w zaświadczeniu o wpisie do ewidencji potwierdzającej dopuszczenie do obrotu prawnego w zakresie objętym zamówieniem,
 - b) Inne osoby upoważnione na piśmie do reprezentowania firmy (upoważnienie – w oryginale podpisane przez osoby wymienione w podpunkcie „a” należy dołączyć do oferty)
2. Oferent może złożyć tylko jedną ofertę,
3. Oferent zobowiązany jest do obliczenia ceny oferty w ten sposób, że zsumuje koszty wszelkich czynności niezbędnych do realizacji zamówienia,
4. Oferent ma możliwość (po wcześniejszym powiadomieniu) przeprowadzenia wizji lokalnej na terenie przyszłych prac, w celu uzyskania wszelkich informacji niezbędnych do przygotowania oferty i zawarcia umowy,
5. Dopuszcza się składanie ofert częściowych na pojedyncze budynki. Każdy budynek będzie rozpatrywany oddzielnie.
6. Treść oferty musi odpowiadać treści Specyfikacji Istotnych Warunków Zamówienia:
 - a) Ofertę składa się w formie pisemnej pod rygorem nieważności.

- b) Formularz oferty wraz z całą Specyfikacją są do pobrania (za opłatą 200 zł) na stronie Spółdzielni (www.smbimielin.pl/wspolpraca/przetargi). Potwierdzenie wpłaty (200 zł na konto nr 60 1020 1169 0000 8102 0011 2151) za pobranie Specyfikacji należy dołączyć do Oferty; brak potwierdzenia opłaty spowoduje odrzucenie oferty,
- c) Oferta musi być złożona na kolejno ponumerowanych stronach, a numeracja stron powinna rozpoczynać się od numeru 1 umieszczonego na pierwszej stronie oferty,
- d) Każda zapisana strona oferty musi być parafowana przez osobę upoważnioną do podpisania oferty,
- e) Każda poprawka w ofercie musi być parafowana przez osobę upoważnioną do podpisania oferty,
- f) Oferta wraz z załącznikami powinna być spięta w sposób trwały uniemożliwiający zdekompletowanie oferty.
- g) Oferty nie podpisane przez uprawnioną osobę oraz niezgodne z wymaganiami SIWZ zostaną odrzucone.
- h) Oferty złożone po terminie zostaną zwrócone oferentom bez otwierania.

7. Ofertę należy złożyć się w odpowiedniej kopercie zamkniętej (zaklejonej lub zszytej) w sposób uniemożliwiający jej otwarcie bez jej rozerwania lub rozklejenia w sekretariacie Spółdzielni pokój nr 25, w Warszawie ul. Malinowskiego 5, nie później niż do dnia 27 lipca 2023r. do godziny 9³⁰.

- a) Koperta ma być zaadresowana według poniższego wzoru
<Dokładana nazwa i adres Zamawiającego>
Przetarg na <przedmiot zamówienia /numer sprawy>
<nie otwierać przed terminem otwarcia ofert>.

8. Otwarcie ofert nastąpi w dniu 27.07.2023r. o godz. 10⁰⁰ w siedzibie Zamawiającego, pokój 22 – (sala konferencyjna).
- a. Otwarcie ofert jest jawne; termin otwarcia ofert jest ostatnim dniem składania ofert,
 - b. Otwarcie ofert zostanie dokonane przez Komisję Przetargową powołaną przez Zarząd Spółdzielni.

IX. Ocena ofert.

Zamawiający udzieli zamówienia Oferentowi, którego oferta odpowiada zasadom określonym w Specyfikacji Istotnych Warunków Zamówienia, i zgodnie z kryteriami oceny komisji przetargowej SMB „IMIELIN” uzyskała najwyższą ocenę.

1. Waga oferowanej ceny będzie ustalona na podstawie porównania cen poszczególnych oferentów,
2. Waga oceny gwarancji będzie ustalona na podstawie porównania czasookresu gwarancji poszczególnych oferentów,
3. Waga wiarygodności technicznej będzie ustalona na podstawie danych zawartych w rozdziale III pkt.1e, pkt. 2 d), e),
4. Najkorzystniejsza suma punktów **Co** stanowić będzie o wyborze oferty i może wynosić maksymalnie 100 punktów.

W toku dokonywania oceny złożonych ofert, **Zamawiający może żądać udzielenia przez Oferentów wyjaśnień** dotyczących treści złożonych ofert.

W przypadkach wyjątkowych Zamawiający zastrzega sobie prawo zawieszenia postępowania przetargowego do czasu zakończenia wyjaśnień.

X. Kryteria wyboru oferty.

Przy wyborze ofert Zamawiający kierował się będzie następującymi kryteriami:

1. **oferowana cena** - 70 %
2. **wiarygodność oferenta** - 20 %
3. **oferowany okres gwarancji** - 10 %

Sposób obliczania wag kryteriów

Ad. 1 Obliczenie wagi kryterium ceny w nast. sposób:

$$Kc = (Cmin/Coc) * 70$$

Gdzie:

Kc – kryterium ceny (z dokładnością do 2 miejsc po przecinku)

Cmin – cena oferowana minimalna

Coc – cena ocenianej oferty

Ad.2 Kryterium wiarygodności technicznej (**Kw**) oferenta.

Waga oceny tego kryterium ustalana jest na podstawie indywidualnych ocen poszczególnych członków Komisji w oparciu o żądane dokumenty zawarte w rozdziale III pkt.1, 2 a), f), g),

Ad. 3 Obliczenie wagi kryterium gwarancji w nast. sposób:

$$Kg = (Goc/Gmax) * 10$$

Gdzie:

Kg – kryterium gwarancji (z dokładnością do 2 miejsc po przecinku)

Gmax – gwarancja oferowana najkorzystniejsza

Goc – gwarancja ocenianej oferty

Wyliczenie wartości oceny punktowej oferty **Co** będzie sumą wag kryteriów:

$$Co = Kc + Kg + Kw$$

Nie dopuszcza się składania ofert wariantowych, każdy oferent może przedłożyć tylko jedną ofertę.

XI. Sposób zabezpieczenia należytego wykonania przedmiotu umowy

1. Zamawiający wymaga ustanowienia zabezpieczenia należytego wykonania warunków umowy poprzez wpłatę kaucji.
2. Wykonawca wniesie zabezpieczenie należytego wykonania umowy poprzez wpłatę kaucji pieniężnej przelanej na konto Zamawiającego przed podpisaniem umowy na realizację robót.
3. Rozliczenie zabezpieczenia, o którym mowa w ust. 1 nastąpi po zakończeniu okresu gwarancji.

XII. Formalności jakie powinny być dopełnione po wyborze oferty w celu zawarcia umowy.

1. Zamawiający udzieli zamówienia Wykonawcy, którego oferta odpowiada zasadom określonym w Specyfikacji i została uznana za najkorzystniejszą.
2. Zamawiający powiadomi pisemnie o wynikach przetargu wszystkich Oferentów. Ogłoszenie o wynikach przetargu zostanie umieszczone na tablicy ogłoszeń w

siedzibie spółdzielni oraz na stronie internetowej. W zawiadomieniu wysłanym do Wykonawcy którego oferta została wybrana, Zamawiający określi termin i miejsce zawarcia umowy.

3. Umowa zostanie podpisana wyłącznie na warunkach określonych w projekcie umowy – zał. Nr 5

XIII. Protesty i odwołania

W przypadku odrzucenia oferty, unieważnienia przetargu lub jego zawieszenia wszelkie roszczenia, w szczególności protesty i odwołania oferentom nie przysługują.

XIV. Unieważnienie przetargu

Zamawiający zastrzega sobie prawo do unieważnienia przetargu bez podania przyczyn.

Przetarg unieważnia się w przypadku:

1. Jeśli nie złożono co najmniej ważnej oferty spełniającej wymagania Specyfikacji dla trybu przetargu nieograniczonego i co najmniej jednej ważnej oferty dla trybu ograniczonego,
2. Złożenia mniej niż dwie ważne oferty spełniające wymagania Specyfikacji dla trybu zapytania o cenę,
3. Jeśli oferty przekraczają kwotę przeznaczoną na realizację zadania.

Załączniki do SIWZ:

1. zał. nr 1 – Opis przedmiotu zamówienia,
2. zał. nr 2.1, 2.2, 2.3 - Przedmiary robót,
3. zał. nr 2a – plan sytuacyjny drogi,
4. zał. nr 3 - Formularz oferty cenowej według załączonego wzoru,
5. zał. nr 4 – Oświadczenie o spełnieniu wymogów SIWZ wg. wzoru,
6. zał. nr 5 - Projekt umowy,
7. zał. nr 6 – Oświadczenie o spełnieniu wymogów przystąpienia do przetargu;
8. zał. nr 7 – oświadczenie finansowe,
9. zał. nr 8 - wykaz pracowników.

ZATWIERDZAM

Zastępca Prezesa
Prezes Zarządu
ds. eksploatacyjno-technicznych
Tomasz Kosik Rafal Januszkiewicz

Wykonał.
Henryk Fejfer
Tel. 22 546 19 20

OPIS PRZEDMIOTU ZAMÓWIENIA

ZAKRES PRAC DO SIWZ – ROBOTY DROGOWE

PRZEBUDOWA DROGI WEWNĘTRZNEJ PRZY UL. DERWNIOWEJ 1, 3,5 I 7 W WARSZAWIE

ZADANIE 1 PRACE W ZAKRESIE KONSTRUKCJI NAWIERZCHNI (ZGODNIE Z PROJEKTEM – ETAP I i II)

1. Rozebranie istniejącej nawierzchni bitumicznej;
2. Rozebranie istniejącej nawierzchni z kostki betonowej;
3. Częściowe rozebranie podbudowy betonowej – dopuszcza się wykorzystanie istniejącej podbudowy betonowej pod warunkiem spełnienia analogicznych wymogów nośności;
4. Rozebranie krawężników betonowych;
5. Rozebranie ław pod krawężniki z betonu;
6. Rozebranie obrzeży;
7. Wywóz gruzu;
8. Roboty ziemne – korytowanie;
9. Wykonanie ławy betonowej z oporem pod krawężniki;
10. Wykonanie ławy betonowej zwykłej pod krawężniki;
11. Ustawienie krawężników;
12. Ustawienie obrzeży;
13. Wypoziomowanie i zagęszczenie koryta;
14. Wykonanie warstw konstrukcyjnych z uwzględnieniem możliwości wykorzystania istniejącej podbudowy betonowej pod warunkiem spełnienia analogicznych wymogów nośności;
15. Wykonanie nawierzchni z kostki betonowej drogowej szarej oraz z betonowych płyt ażurowych;
16. Regulacja wysokościowa chodników na połączeniu z nową nawierzchnią;
17. Regulacja posadowienia urządzeń drogowych;
18. Wykonanie robót ziemnych wykończeniowych;
19. Wywóz gruzu i ziemi;
20. Uporządkowanie rejonu robót drogowych;
21. Malowanie miejsc postojowych dla osób niepełnosprawnych;
22. Dostosowanie oznakowania pionowego.

**WYMAGANA TECHNOLOGIA ROBÓT DROGOWYCH
(KAŻDORAZOWO UZGADNIANA Z ZAMAWIAJĄCYM)**

KONSTRUKCJA NAWIERZCHNI

1. 8 cm – betonowa kostka brukowa typu Behaton bezfazowa kolor szary
2. 10 cm – betonowe płyty ażurowe (stanowiska postojowe)
3. 4 cm - podsypka cementowo – piaskowa 1 : 4
4. 10 cm – górna podbudowa– kruszywo łamane 0/31,5 stabilizowane mechanicznie
5. 20 cm – dolna podbudowa – kruszywo łamane 0/63 stabilizowane mechanicznie
6. Grunt rodzimy zagęszczony do $I_s=1,0$

ELEMENTY ULICY

1. Betonowy krawężnik uliczny 15x30x100 na ławie betonowej z oporem z betonu klasy C12/15
2. Jak wyżej 15x22x100
3. Obrzeże betonowe 30x8x100

ZADANIE 2 – PRZEBUDOWA W ZAKRESIE OŚWIETLENIA DROGI WEWNĘTRZNEJ

1. Wymiana istniejących latarni betonowych na aluminiowe z oprawami LED szt. 9
2. Przełożenie 27 mb kabli zasilających latarnie,
3. Wywiezienie słupów betonowych i utylizacja.

Zastępca Prezesa

ds. eksploatacyjno-technicznych
Tomasz Roślik

Prezes Zarządu

Rafał Januszkiewicz

Przebudowa drogi wewnętrznej przy ul. Dereniowej 1 i 3

Klasyfikacja robót wg. Wspólnego Słownika Zamówień

45100000-8 Przygotowanie terenu pod budowę
45110000-1 Roboty w zakresie burzenia i rozbiórki obiektów budowlanych; roboty ziemne
45233100-0 Roboty w zakresie budowy autostrad, dróg
45233200-1 Roboty w zakresie różnych nawierzchni
45233300-2 Fundamentowanie autostrad, dróg, ulic i ścieżek ruchu pieszego

NAZWA INWESTYCJI : Przebudowa drogi wewnętrznej przy ul. Dereniowej 1 i 3 w Warszawie
ADRES INWESTYCJI : ul. Dereniowa 1 i 3 w Warszawie
INWESTOR : Spółdzielnia Mieszkaniowa - Budowlana Imielin
ADRES INWESTORA : ul. Malinowskiego 5, 02-776 Warszawa

DATA OPRACOWANIA : 05.2023 r.

Wartość kosztorysowa robót bez podatku VAT : zł
Podatek VAT : zł
Ogółem wartość kosztorysowa robót : zł

Słownie:

WYKONAWCA :

INWESTOR :

Data opracowania
05.2023 r.

Data zatwierdzenia

OBMIAR

Lp.	Podstawa	Opis i wyliczenia	j.m.	Poszcz	Razem
Przebudowa drogi wewnętrznej przy ul. Dereniowej 1 i 3					
1		Roboty ziemne i przygotowawcze			
1	KNR 2-01 d.1 0119-03	Roboty pomiarowe przy liniowych robotach ziemnych - trasa drogi w terenie równinnym 0.22	km km		
				0.220	
				RAZEM	0.220
2	KNR 2-31 d.1 0803-03 0803-04	Mechaniczne rozebranie nawierzchni z mieszanek mineralno-bitumicznych o grubości 6 cm 2200	m ² m ²		
				2200.000	
				RAZEM	2200.000
3	KNR 2-31 d.1 0803-01 0803-02	Ręczne rozebranie nawierzchni z mieszanek mineralno-bitumicznych o grubości 6 cm 300	m ² m ²		
				300.000	
				RAZEM	300.000
4	KNR 2-31 d.1 0805-03	Ręczne rozebranie nawierzchni z kostki betonowej gr. 8 cm na podsypce cementowo-piaskowej 100	m ² m ²		
				100.000	
				RAZEM	100.000
5	KNR 2-31 d.1 0801-03 0801-04	Mechaniczne rozebranie podbudowy betonowej o grubości 20 cm 2200	m ² m ²		
				2200.000	
				RAZEM	2200.000
6	KNR 2-31 d.1 0813-03	Rozebranie krawężników betonowych 15x30 cm na podsypce cementowo-piaskowej 500	m m		
				500.000	
				RAZEM	500.000
7	KNR 2-31 d.1 0812-03	Rozebranie ław pod krawężniki z betonu 30	m ³ m ³		
				30.000	
				RAZEM	30.000
8	KNR 2-31 d.1 0814-02	Rozebranie obrzeży 8x30 cm na podsypce piaskowej 70	m m		
				70.000	
				RAZEM	70.000
9	KNR 2-31 d.1 1510-05	Wywóz gruzu pojazdami samowładowczym z pozycji 2-8 na odległość do 0.5 km z załadunkiem mechanicznym 1500	t t		
				1500.000	
				RAZEM	1500.000
9'	KNR 2-31 d.1 1511-02	Dodatek za transport na każde dalsze 0.5 km Krotność = 29 poz.9	t t		
				1500.000	
				RAZEM	1500.000
10	KNR 2-31 d.1 0101-01	Mechaniczne wykonanie koryta pod jezdnie w gruncie kat. I-IV głębokości 20 cm Krotność = 0.75 1090	m ² m ²		
				1090.000	
				RAZEM	1090.000
11	KNR 2-31 d.1 0101-01	Mechaniczne wykonanie koryta pod stanowiska postojowe i chodnik w gruncie kat. I-IV głębokości 20 cm Krotność = 0.5 1550	m ² m ²		
				1550.000	
				RAZEM	1550.000
12	KNR 2-01 d.1 0209-01 0214-03	Roboty ziemne wykonywane koparkami zgarniakowymi 0.25 m ³ w gruncie kat. I-II z transportem urobku samochodami samowładowczymi na odleg. 15 km 320	m ³ m ³		
				320.000	
				RAZEM	320.000
2		Krawężniki i obrzeża			
13	KNR 2-31 d.2 0402-04	Ława pod krawężniki betonowa z oporem 21	m ³ m ³		
				21.000	
				RAZEM	21.000
14	KNR 2-31 d.2 0402-03	Ława pod krawężniki betonowa zwykła 5	m ³ m ³		
				5.000	
				RAZEM	5.000
15	KNR 2-31 d.2 0403-03	Krawężniki betonowe wystające o wymiarach 15x30 cm na podsypce cementowo-piaskowej 500	m m		
				500.000	
				RAZEM	500.000
16	KNR 2-31 d.2 0403-05	Krawężniki betonowe o wymiarach 15x22 cm na podsypce cementowo-piaskowej	m		

OBMIAR

Lp.	Podstawa	Opis i wyliczenia	j.m.	Poszcz	Razem
		300	m	300.000	
				RAZEM	300.000
17	KNR 2-31 d.2 0407-05	Obrzeża betonowe o wymiarach 30x8 cm na podsypce cementowo-piaskowej z wypełnieniem spoin zaprawą cementową 160	m m	160.000	
				RAZEM	160.000
3		Podbudowy			
18	KNR 2-31 d.3 0103-02	Ręczne profilowanie i zagęszczenie podłoża pod warstwy konstrukcyjne nawierzchni w gruncie kat. III-IV 2640	m ² m ²	2640.000	
				RAZEM	2640.000
19	KNR 2-31 d.3 0114-05 0114-06	Podbudowa z kruszywa łamanego (jezdni i stanowiska post.) - warstwa o grubości po zagęszczeniu 20 cm 2515	m ² m ²	2515.000	
				RAZEM	2515.000
20	KNR 2-31 d.3 0114-07 0114-08	Podbudowa z kruszywa łamanego (jezdni i chodnik) - warstwa górna o grubości po zagęszczeniu 10 cm 1215	m ² m ²	1215.000	
				RAZEM	1215.000
4		Nawierzchnie			
21	KNR 2-31 d.4 0511-03	Nawierzchnia jezdni z szarej kostki betonowej bezfazowej grubość 8 cm na podsypce cementowo-piaskowej 1090	m ² m ²	1090.000	
				RAZEM	1090.000
22	KNR 2-31 d.4 0511-03	Nawierzchnia stanowisk postojowych z bet. płyt ażurowych grubość 10 cm na podsypce piaskowej 1425	m ² m ²	1425.000	
				RAZEM	1425.000
23	KNR 2-31 d.4 0511-03	Nawierzchnia chodników z szarej kostki betonowej grubość 8 cm na podsypce cementowo-piaskowej 125	m ² m ²	125.000	
				RAZEM	125.000
24	KNR 2-31 d.4 0511-03	Regulacja wysokościowa chodników na połączeniu z nową nawierzchnią 20	m ² m ²	20.000	
				RAZEM	20.000
5		Roboty uzupełniające			
25	KNR 2-31 d.5 1406-03	Regulacja pionowa studzienek dla wążów kanałowych 13	szt. szt.	13.000	
				RAZEM	13.000
26	KNR 2-31 d.5 1406-02	Regulacja pionowa studzienek / przebudowa przyłączy dla krtek ściekowych ulicznych Krotność = 3 5	szt. szt.	5.000	
				RAZEM	5.000
27	KNR 2-31 d.5 1406-04	Regulacja pionowa studzienek dla zaworów wodociągowych i gazowych 1	szt. szt.	1.000	
				RAZEM	1.000
28	KNR 5-10 d.5 0303-03	Układanie rur ochronnych z PCW o średnicy do 160 mm w wykopie 10	m m	10.000	
				RAZEM	10.000
29	KNR 2-01 d.5 0510-01	Humusowanie terenu zielonego z obsianiem trawą przy grub. warstwy humusu 5 cm 125	m ² m ²	125.000	
				RAZEM	125.000
30	KNR 2-31 d.5 0706-05	Ręczne malowanie miejsc postojowych dla niepełnosprawnych farbą chloro- kautuczową niebieską 75	m ² m ²	75.000	
				RAZEM	75.000
31	Analiza włas- d.5 na	Dostosowanie oznakowania pionowego 1	kpl kpl	1.000	
				RAZEM	1.000
32	Analiza włas- d.5 na	Powykonawcza inwentaryzacja geodezyjna 1	kpl kpl	1.000	
				RAZEM	1.000

Przebudowa drogi wewnętrznej przy ul. Dereniowej 5 i 7

Klasyfikacja robót wg. Wspólnego Słownika Zamówień

45100000-8 Przygotowanie terenu pod budowę
45110000-1 Roboty w zakresie burzenia i rozbiórki obiektów budowlanych; roboty ziemne
45233100-0 Roboty w zakresie budowy autostrad, dróg
45233200-1 Roboty w zakresie różnych nawierzchni
45233300-2 Fundamentowanie autostrad, dróg, ulic i ścieżek ruchu pieszego

NAZWA INWESTYCJI : Przebudowa drogi wewnętrznej przy ul. Dereniowej 5 i 7 w Warszawie
ADRES INWESTYCJI : ul. Dereniowa 5 i 7 w Warszawie
INWESTOR : Spółdzielnia Mieszkaniowa - Budowlana Imielin
ADRES INWESTORA : ul. Malinowskiego 5, 02-776 Warszawa

DATA OPRACOWANIA : 05.2023 r.

Wartość kosztorysowa robót bez podatku VAT : zł
Podatek VAT : zł
Ogółem wartość kosztorysowa robót : zł

Słownie:

WYKONAWCA :

INWESTOR :

Data opracowania
05.2023 r.

Data zatwierdzenia

OBMIAR

Lp.	Podstawa	Opis i wyliczenia	j.m.	Poszcz	Razem
Przebudowa drogi wewnętrznej przy ul. Dereniowej 5 i 7					
1		Roboty ziemne i przygotowawcze			
1	KNR 2-01	Roboty pomiarowe przy liniowych robotach ziemnych - trasa drogi w terenie równinnym	km		
d.1	0119-03	0.14	km	0.140	
				RAZEM	0.140
2	KNR 2-31	Mechaniczne rozebranie nawierzchni z mieszanek mineralno-bitumicznych o grubości 6 cm	m ²		
d.1	0803-03 0803-04	1300	m ²	1300.000	
				RAZEM	1300.000
3	KNR 2-31	Ręczne rozebranie nawierzchni z mieszanek mineralno-bitumicznych o grubości 6 cm	m ²		
d.1	0803-01 0803-02	300	m ²	300.000	
				RAZEM	300.000
4	KNR 2-31	Ręczne rozebranie nawierzchni z kostki betonowej gr. 8 cm na podsypce cementowo-piaskowej	m ²		
d.1	0805-03	70	m ²	70.000	
				RAZEM	70.000
5	KNR 2-31	Mechaniczne rozebranie podbudowy betonowej o grubości 20 cm	m ²		
d.1	0801-03 0801-04	1300	m ²	1300.000	
				RAZEM	1300.000
6	KNR 2-31	Rozebranie krawężników betonowych 15x30 cm na podsypce cementowo-piaskowej	m		
d.1	0813-03	300	m	300.000	
				RAZEM	300.000
7	KNR 2-31	Rozebranie ław pod krawężniki z betonu	m ³		
d.1	0812-03	18	m ³	18.000	
				RAZEM	18.000
8	KNR 2-31	Rozebranie obrzeży 8x30 cm na podsypce piaskowej	m		
d.1	0814-02	130	m	130.000	
				RAZEM	130.000
9	KNR 2-31	Wywóz gruzu pojazdami samowładowczym z pozycji 2-8 na odległość do 0.5 km z załadunkiem mechanicznym	t		
d.1	1510-05	915	t	915.000	
				RAZEM	915.000
9'	KNR 2-31	Dodatek za transport na każde dalsze 0.5 km	t		
d.1	1511-02	Krotność = 29 poz.9	t	915.000	
				RAZEM	915.000
10	KNR 2-31	Mechaniczne wykonanie koryta pod jezdnie w gruncie kat. I-IV głębokości 20 cm	m ²		
d.1	0101-01	Krotność = 0.75 730	m ²	730.000	
				RAZEM	730.000
11	KNR 2-31	Mechaniczne wykonanie koryta pod stanowiska postojowe, śmietniki i chodnik w gruncie kat. I-IV głębokości 20 cm	m ²		
d.1	0101-01	Krotność = 0.5 1160	m ²	1160.000	
				RAZEM	1160.000
12	KNR 2-01	Roboty ziemne wykonywane koparkami zgarniakowymi 0.25 m ³ w gruncie kat. I-II z transportem urobku samochodami samowładowczymi na odleg. 15 km	m ³		
d.1	0209-01 0214-03	240	m ³	240.000	
				RAZEM	240.000
2		Krawężniki i obrzeża			
13	KNR 2-31	Ława pod krawężniki betonowa z oporem	m ³		
d.2	0402-04	13	m ³	13.000	
				RAZEM	13.000
14	KNR 2-31	Ława pod krawężniki betonowa zwykła	m ³		
d.2	0402-03	4	m ³	4.000	
				RAZEM	4.000
15	KNR 2-31	Krawężniki betonowe wystające o wymiarach 15x30 cm na podsypce cementowo-piaskowej	m		
d.2	0403-03	300	m	300.000	
				RAZEM	300.000
16	KNR 2-31	Krawężniki betonowe o wymiarach 15x22 cm na podsypce cementowo-piaskowej	m		
d.2	0403-05				

OBMIAR

Lp.	Podstawa	Opis i wyliczenia	j.m.	Poszcz	Razem
		230	m	230.000	
				RAZEM	230.000
17	KNR 2-31 d.2 0407-05	Obrzeża betonowe o wymiarach 30x8 cm na podsypce cementowo-piaskowej z wypełnieniem spoin zaprawą cementową	m		
		200	m	200.000	
				RAZEM	200.000
3		Podbudowy			
18	KNR 2-31 d.3 0103-02	Ręczne profilowanie i zagęszczenie podłoża pod warstwy konstrukcyjne nawierzchni w gruncie kat. III-IV	m ²		
		1890	m ²	1890.000	
				RAZEM	1890.000
19	KNR 2-31 d.3 0114-05 0114-06	Podbudowa z kruszywa łamanego (jezdni, śmietnik i stanowiska post.) - warstwa o grubości po zagęszczeniu 20 cm	m ²		
		1685	m ²	1685.000	
				RAZEM	1685.000
20	KNR 2-31 d.3 0114-07 0114-08	Podbudowa z kruszywa łamanego (jezdni i chodnik) - warstwa górna o grubości po zagęszczeniu 10 cm	m ²		
		935	m ²	935.000	
				RAZEM	935.000
4		Nawierzchnie			
21	KNR 2-31 d.4 0511-03	Nawierzchnia jezdni i śmietników z szarej kostki betonowej bezfazowej grubość 8 cm na podsypce cementowo-piaskowej	m ²		
		805	m ²	805.000	
				RAZEM	805.000
22	KNR 2-31 d.4 0511-03	Nawierzchnia stanowisk postojowych z bet. płyt ażurowych grubość 10 cm na podsypce piaskowej	m ²		
		880	m ²	880.000	
				RAZEM	880.000
23	KNR 2-31 d.4 0511-03	Nawierzchnia chodników z szarej kostki betonowej grubość 8 cm na podsypce cementowo-piaskowej	m ²		
		205	m ²	205.000	
				RAZEM	205.000
24	KNR 2-31 d.4 0511-03	Regulacja wysokościowa chodników na połączeniu z nową nawierzchnią	m ²		
		20	m ²	20.000	
				RAZEM	20.000
5		Roboty uzupełniające			
25	KNR 2-31 d.5 1406-03	Regulacja pionowa studzienek dla wążów kanałowych	szt.		
		4	szt.	4.000	
				RAZEM	4.000
26	KNR 2-31 d.5 1406-02	Regulacja pionowa studzienek / przebudowa przyłączy dla krtek ściekowych ulicznych	szt.		
		Krotność = 3	szt.	2.000	
		2			
				RAZEM	2.000
27	KNR 2-31 d.5 1406-05	Regulacja pionowa studzienek dla studzienek telefonicznych	szt.		
		1	szt.	1.000	
				RAZEM	1.000
28	KNR 5-10 d.5 0303-03	Układanie rur ochronnych z PCW o średnicy do 160 mm w wykopie	m		
		10	m	10.000	
				RAZEM	10.000
29	KNR 2-01 d.5 0510-01	Humusowanie terenu zielonego z obsianiem trawą przy grub. warstwy humusu 5 cm	m ²		
		50	m ²	50.000	
				RAZEM	50.000
30	KNR 2-31 d.5 0706-05	Ręczne malowanie miejsc postojowych dla niepełnosprawnych farbą chloro-kauczkową niebieską	m ²		
		55	m ²	55.000	
				RAZEM	55.000
31	Analiza własna d.5	Dostosowanie oznakowania pionowego	kpl		
		1	kpl	1.000	
				RAZEM	1.000
32	Analiza własna d.5	Powykonawcza inwentaryzacja geodezyjna	kpl		
		1	kpl	1.000	
				RAZEM	1.000

Załącznik nr 2.3 do SIWZ


Wymiana WZ-DER I

POZYCJE KOSZTORYSU

*wykonanie przebudowy zewnętrznej drogi ul. Dereńkowa 1,3,5i7
Modernizacja oświetlenia zewnętrznego*

Lp.	Podstawa	Opis	Jedn.obm.	Obmiar
Wymiana słupów				
1	KNR-W 4-03 0904-03	Odfaczenie przewodów o przekroju do 35 mm ² od zacisków lub bolców	szt.	76.000
2	E-0510 0510- 51-02	Kopanie rowów dla kabli ręcznie w gruncie kat. III	m ³	3.600
3	E-0510 0510- 52-02	Zасыpywanie rowów dla kabli ręcznie w gruncie kat. III	m ³	3.600
4	KNNR-W 9 1005-03	Demontaż opraw oświetlenia zewnętrznego na trzpieniu słupa lub wysięgniku	kpl.	9.000
5	KNR-W 5-10 1002-02	Demontaż wysięgników rurowych o ciężarze do 30 kg na słupie	szt.	9.000
6	KNR-W 4-03 1151-05	Mechaniczny demontaż słupów oświetleniowych typu WZ-9	słup	9.000
7	KNR 2-01 0707-02	Wykopy ręczne o głębokości do 1,5 m w gruncie kat. III wraz z zasypaniem dla słupów elektroenergetycznych linii napowietrznych niskiego napięcia	m ³	5.600
8	KNR-W 5-10 0708-01	Ręczne stawianie słupów oświetleniowych o masie do 250 kg w gruncie kat.I-III	szt.	9.000
9	KNR-W 5-10 1002-01	Montaż wysięgników rurowych WR14/1 na słupie	szt.	9.000
10	KNR-W 5-10 1001-04	Montaż tabliczek bezpiecznikowych na konstrukcji	szt.	9.000
11	KNR-W 5-10 1004-03	Wciąganie przewodów w słup na ziemi	m-1 przew	72.000
12	KNR-W 5-10 1005-07	Montaż na zamontowanym wysięgniku oprawy LED	szt.	9.000
13	KNR-W 5-10 0114-02	Układanie kabli wielożyłowych o masie do 1.0 kg/m na napięcie znamionowe poniżej 110 kV w rurach, (wciąganie do słupa)	m	27.000
14	KNR-W 5-10 0508-06	Montaż w rowach muf przelotowych z rur termokurczliwych na kablach wielożyłowych z żyłami Al o przekroju do 70 mm ² na napięcie do 1 kV o izolacji i powłoce z tworzyw sztucznych	szt.	2.000
15	KNR-W 5-08 0804-04	Podłączenie przewodów kabelkowych pod zaciski lub bolce; przekrój żył do 16 mm ²	szt.żył	72.000
16	KNR-W 5-08 0804-01	Podłączenie przewodów kabelkowych pod zaciski lub bolce; przekrój żył do 2.5 mm ²	szt.żył	27.000
17	KNR-W 5-10 0103-02	Ręczne układanie kabli wielożyłowych o masie do 1.0 kg/m na napięcie znamionowe poniżej 110 kV w rowach kablowych	m	27.000
18	Kalkulacja własna	Wywiezienie słupa betonowego i utylizacja	kpl.	9.000

ZAL. 2A do SIWZ

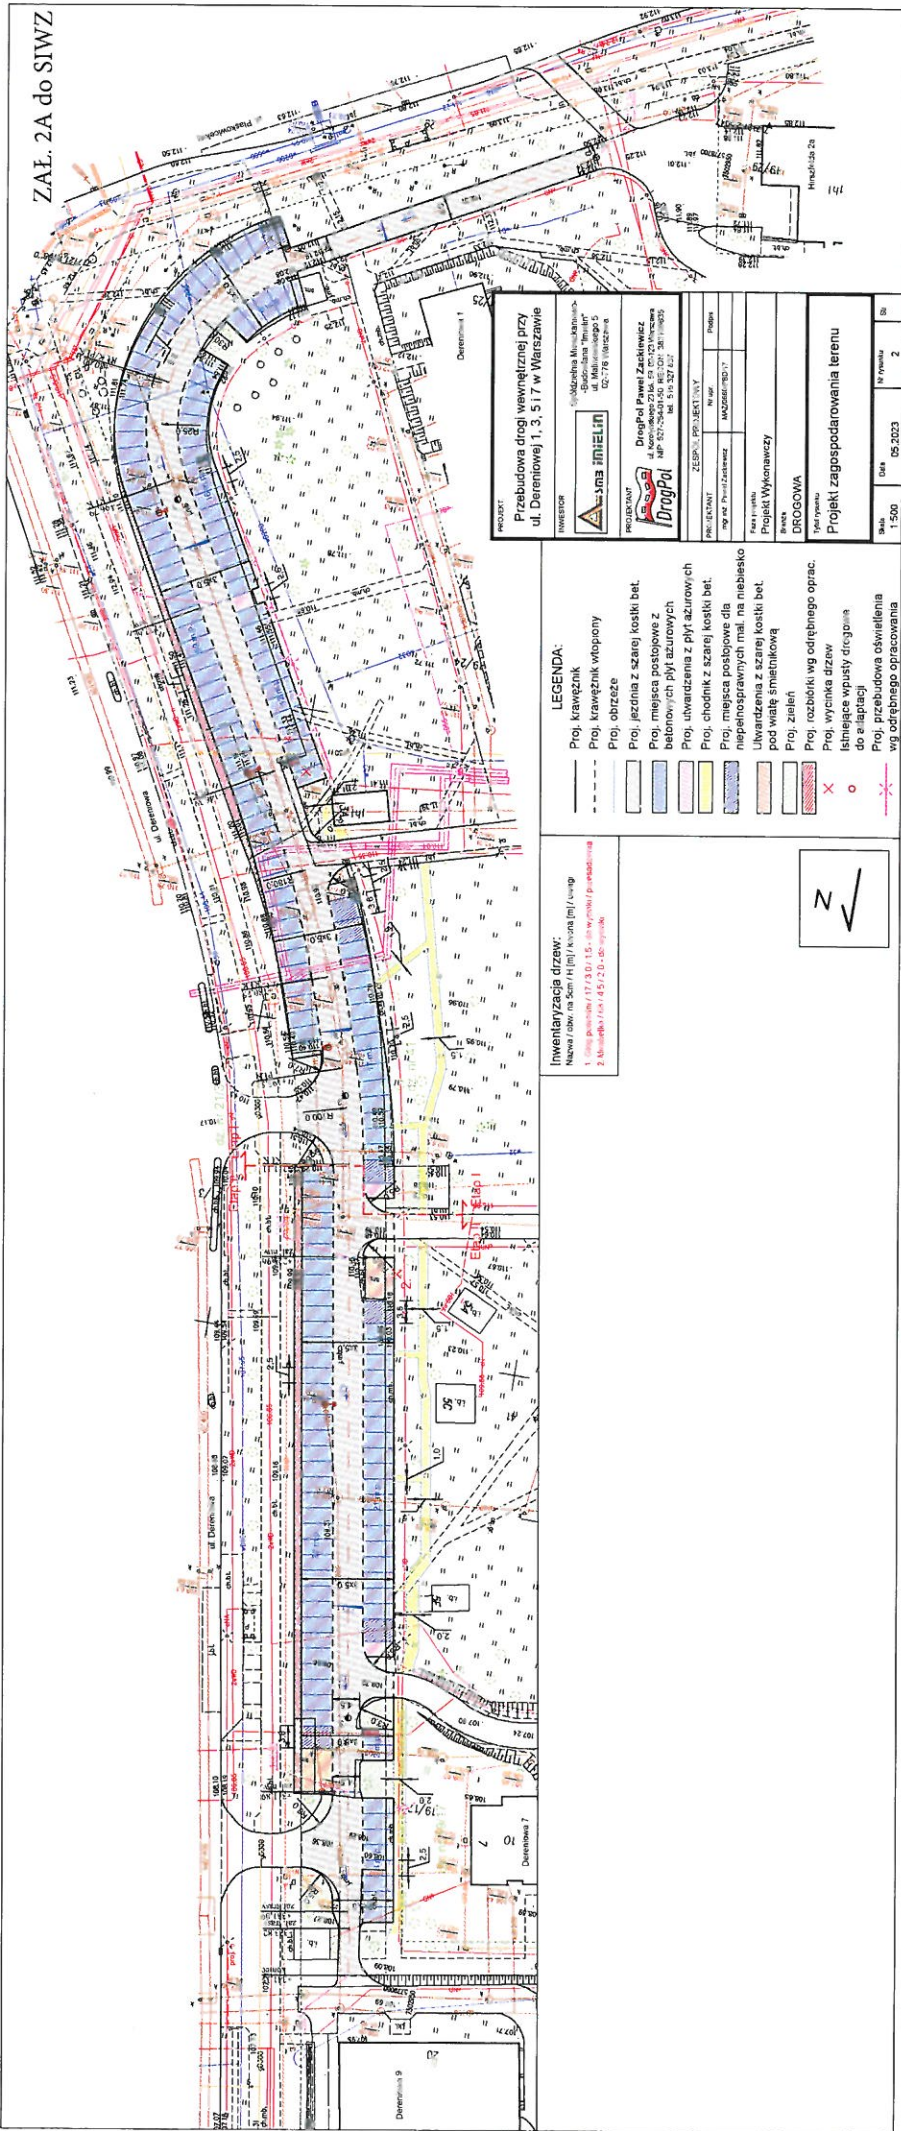

Inwentaryzacja drzew:
 Nazwa ulicy: ul. Sienki Helli / Kwaśna [ul. / ulica]
 1. Linia graniczna 1:13.0:15 - nie wchodzi w skład
 2. Linia graniczna 1:13.0:15 - nie wchodzi w skład

LEGENDA:

- Proj. krawężnik
- Proj. krawężnik wtopiony
- Proj. obrzeże
- Proj. jezdnia z szarej kostki bet.
- Proj. miejsca postojowe z betonowych płyt asfaltowych
- Proj. utwardzenia z płyt asfaltowych
- Proj. chodnik z szarej kostki bet.
- Proj. miejsca postojowe dla niepełnosprawnych mal. na niebiesko
- Utwardzenia z szarej kostki bet. pod wiatę smetnikową
- Proj. zieleni
- Proj. rozbiórki wg odrębnego oprac.
- Proj. wycinka drzew istniejące wpusły drzewa do siłplacji
- Proj. przebudowa oświetlenia wg odrębnego opracowania

PROJEKT Przebudowa drogi wewnętrznej przy ul. Derenowej 1, 3, 5 i 7 w Warszawie	
INWENIATOR AGNIESZKA MIŁKOWSKA ul. Miodowa 5 02-796 Warszawa	PROJEKTANT DrogPol Paweł Zaskiewicz ul. Drogowa 2 02-796 Warszawa tel. 515 327 227
PROJEKTANT DROGOWA ul. Drogowa 2 02-796 Warszawa tel. 515 327 227	PROJEKT WYKONAWCY DROGOWA ul. Drogowa 2 02-796 Warszawa tel. 515 327 227
Skala: 1:500 Data: 05.2023	Nr rysunku: 2 Strona: 2

.....
(pieczęć firmowa)

OFERTA

Nazwa oferenta

Siedziba oferenta

Telefon

E-mail

Zamawiający: Spółdzielnia Mieszkaniowo-Budowlana „IMIELIN” z siedzibą w Warszawie, ul. Malinowskiego 5:

W odpowiedzi na ogłoszenie przetargu nieograniczonego nr 16/TTE/2023 na „wykonanie przebudowy wewnętrznej drogi osiedlowej na terenie SMB „IMIELIN” przy ul. Dereniowej 1, 3, 5, i 7 w Warszawie”,

Przedkładamy ofertę na poniższych warunkach:

Oferujemy wykonanie robót zgodnie ze stawkami:

R zł/godz.
Koszt pośrednie % do R,S
Koszty zakupu % do M
Zysk % do R, S, Kp

W zakresie objętym załącznikami nr 1, 2.1, 2.2 i 2.3 do SIWZ:

Wartość netto:

(słownie):.....

Stawka VAT:%

Wartość brutto:

(słownie):.....

1. Udzielamy miesięcy gwarancji na wykonane zadanie (nie mniej niż 5 lat),
2. Oświadczamy, że zapoznaliśmy się z dokumentacją techniczną i dokumentacją przetargową udostępnioną przez Zamawiającego. Do dokumentów przetargowych nie wnosimy żadnych zastrzeżeń,
3. Oświadczamy, że uważamy się za związanych z niniejszą ofertą przez okres wskazany w specyfikacji. Na potwierdzenie tego wnosimy wadium w wysokości 50 000 zł w formie pieniądza,
4. Jesteśmy świadomi, że gdyby z naszej winy nie doszło do zawarcia umowy, lub gdyby dane podane w naszej ofercie okazały się nieprawdziwe, to wniesione przez nas wadium przechodzi na rzecz Zamawiającego.

OŚWIADCZENIE

Przystępując do udziału w przetargu nr 16/TTE/2023 na „wykonanie przebudowy wewnętrznej drogi osiedlowej na terenie SMB „IMIELIN” przy ul. Dereniowej 1, 3, 5, i 7 w Warszawie”

Będąc przedstawicielem firmy:

.....

Oświadczam, że firma którą reprezentuję:

1. Jest uprawniona do występowania w obrocie prawnym;
2. Posiada uprawnienia do wykonywania określonej działalności lub czynności jeżeli przepisy nakładają obowiązek ich posiadania;
3. Posiada odpowiednią wiedzę, doświadczenie, oraz dysponuje odpowiednim potencjałem technicznym i osobami zdolnymi do wykonania zamówienia
4. Znajduje się w sytuacji finansowej zapewniającej wykonanie zamówienia.

Dane zawarte w przedłożonym dokumencie są aktualne, prawdziwe i zgodne ze stanem faktycznym. Oświadczamy również, iż dokumenty stanowiące załączniki do Ofert są aktualne, jak również iż po dniu wystawienia ww. dokumentów nie zaszły zmiany powodujące konieczność nowych wpisów.

Ponadto oświadczamy, że nie wnosimy uwag do specyfikacji warunków zamówienia, zapoznaliśmy się z przedmiotem zamówienia i znane nam są wszelkie warunki związane z jego realizacją, jak również że spełniamy wszelkie wymogi zawarte w SIWZ.

.....
*podpis i pieczętka imienna uprawnionego
Przedstawiciela Oferenta*

.....
(miejsowość i data)

(PROJEKT)

UMOWA Nr

Zawarta w dniu w Warszawie pomiędzy:
Spółdzielnią Mieszkaniowo - Budowlaną "IMIELIN", 02-776 Warszawa,
ul. Malinowskiego 5, NIP 525-001-11-31, w imieniu której działają:

1. Rafał JANUSZKIEWICZ - Prezes Zarządu
2. Tomasz ROŚLIK - Zastępca Prezesa Zarządu;

zwaną w treści Umowy „Zamawiającym”

a:

firmą/Panem:zamieszkałym

Prowadzącą(cym) działalność gospodarczą na podstawie wpisu do CEiDG pod nazwą
.....

Z siedzibą:, ul.

NIP: REGON

Zwaną dalej w treści umowy „Wykonawcą”

§ 1

PRZEDMIOT UMOWY

1. Niniejsza umowa zostaje zawarta w wyniku przeprowadzonego na podstawie „Regulaminu udzielania zamówień na wykonanie robót budowlanych, dostaw oraz na świadczenie usług” obowiązującego w SMB „Imielin” postępowania o udzielenie zamówienia w trybie przetargu nieograniczonego z dnia
2. Zamawiający zleca, a Wykonawca zobowiązuje się do **wykonania przebudowy wewnętrznej drogi osiedlowej przy budynkach Dereniowa 1, 3, 5 i 7**, zgodnie z Opisem Przedmiotu Zamówienia (zał. nr 1) i kosztorysem ofertowym stanowiącym załącznik nr 2 do niniejszej umowy.

§ 2

NADZÓR

1. Zamawiający do koordynowania realizacji umowy wyznacza Inspektora Nadzoru ds. budowlanych, tel.
2. Z ramienia Wykonawcy robotami kierować będzie p....., tel., e-mail:
3. Wykonawca winien każdorazowo pisemnie powiadomić Zamawiającego o zmianie osoby, o której jest mowa w ust. 2
4. Wykonawca oświadcza że osoba kierująca robotami posiada wymagane przepisami prawa uprawnienia do wykonania przedmiotu niniejszej umowy.

5. Polecenia wydawane przez przedstawicieli Zamawiającego nie mogą powodować wzrostu wartości przedmiotu umowy, a skutki finansowe wykonania takich poleceń bez zgody Zamawiającego obciążać jego finansów.

§ 3

OBOWIĄZKI WYKONAWCY

1. Wykonawca zobowiązany jest wykonać przedmiot umowy zgodnie z projektem, zasadami wiedzy technicznej, umową, obowiązującymi przepisami Prawa Budowlanego i Polskimi Normami, oraz warunkami technicznymi dotyczącymi przedmiotu umowy.
2. Wykonawca zobowiązuje się do ochrony mienia, zabezpieczenia bhp i p.poż. we własnym zakresie i na własne ryzyko oraz utrzymania porządku i właściwego zabezpieczenia na terenie wykonywanych prac w czasie trwania robót.
3. Wykonawca zobowiązany jest do zawarcia i przedstawienia Zamawiającemu w dniu wprowadzenia na roboty umowy z firmą ubezpieczeniową z tytułu odpowiedzialności cywilnej w zakresie wykonania przedmiotu umowy w związku z przejściem przez Wykonawcę pełnej odpowiedzialności za szkody i następstwa nieszczęśliwych wypadków związanych z prowadzeniem robót podczas realizacji przedmiotu umowy.
4. Zgodnie z obowiązującymi przepisami dotyczącymi wytwarzania i zagospodarowania odpadów, Wykonawca najpóźniej w dniu przekazania placu budowy przedstawi Zamawiającemu dokument zezwolenia w zakresie wytwarzania i zagospodarowania odpadów powstałych w wyniku prowadzenia działań związanych z niniejszą umową, lub oświadczenie o ich braku i dokument o korzystaniu z usług firm specjalistycznych.
5. Ze względu na ochronę środowiska na obszarze prac Wykonawca ma obowiązek zabezpieczyć glebę przed szkodliwymi substancjami gazowymi, a w szczególności przed wyciekami paliw, olejów, smarów.
6. Wykonawca zobowiązuje się wykonać zadanie siłami własnymi, ewentualne podzlecenie części robót podwykonawcom wymaga uzyskania pisemnej zgody ze strony Zamawiającego.
7. Wykonawca zrealizuje zadanie z użyciem materiałów własnych. Na zastosowane materiały Wykonawca przedłoży w dniu odbioru końcowego atesty i certyfikaty.
8. Wykonawca zobowiązany jest do usunięcia poza teren robót wszystkich materiałów z demontażu na własny koszt.
9. Wykonawca w całym czasie trwania robót jest odpowiedzialny za utrzymanie w czystości dróg dojazdowych do budowy.
10. Po zakończeniu zadania Wykonawca uporządkuje teren na własny koszt.
11. Wykonawca ponosi odpowiedzialność wobec Zamawiającego i osób trzecich za wszelkie szkody spowodowane w związku z realizacją niniejszej umowy.

§ 4

OBOWIĄZKI ZAMAWIAJĄCEGO

1. Zamawiający powiadomi mieszkańców o terminie wykonania robót poprzez wywieszenie stosownych ogłoszeń.

2. Protokolarne wprowadzenie Wykonawcy na wykonanie robót nastąpi nie wcześniej niż 3 dni przed rozpoczęciem robót.
3. Zamawiający wskaże Wykonawcy miejsce składowania materiałów, oraz miejsce na ustawienie zaplecza kontenerowego z którego Wykonawca będzie korzystał tylko w zakresie niezbędnym do wykonania zadania.
4. Zamawiający będzie sprawował fachowy nadzór inwestorski nad wykonaniem robót i potwierdzał ich wykonanie.

§ 5

WYNAGRODZENIE WYKONAWCY

1. Strony uzgadniają wynagrodzenie wg kosztorysu ofertowego sporządzonego wg stawki r-g i narzutów zawartych w **ofercie z dn. 2023 r.** na kwotę netto**+VAT (słownie:zł. +VAT)**
2. Wynagrodzenie wypłacane będzie w transzach w przedstawiony poniżej sposób:
 - a) - 10 % wartości wynagrodzenia po zakończeniu robót demontażowych i przygotowawczych opisanych na projekcie zagospodarowania terenu jako etap I oraz etap II, i protokolarnym bezusterkowym odbiorze tych prac,
 - b) - 35 % wartości wynagrodzenia po zakończeniu montażu krawężników, wykonaniu pełnej podbudowy, zakończeniu układania kostki dla etapu I, i protokolarnym bezusterkowym odbiorze tych prac,
 - c) - 35 % wartości wynagrodzenia po zakończeniu montażu krawężników, wykonaniu pełnej podbudowy, zakończeniu układania kostki dla etapu II, i protokolarnym bezusterkowym odbiorze tych prac,
3. Ostateczne rozliczenie (20 % wartości wynagrodzenia) nastąpi fakturą końcową, wystawioną po spisaniu końcowego protokołu odbioru robót zatwierdzonego przez Zamawiającego.
4. Strony zgodnie postanawiają, że jeśli zajdzie konieczność wystawienia faktur in minus, obowiązywać będzie art. 29a ust. 13 ustawy o VAT, który mówi, że obniżenia podstawy opodatkowania, w stosunku do podstawy określonej w wystawionej fakturze z wykazanim podatkiem, dokonuje się za okres rozliczeniowy, w którym podatnik wystawił fakturę korygującą, pod warunkiem że z posiadanej przez tego podatnika dokumentacji wynika, że uzgodnił on z nabywcą towaru lub usługobiorcą warunki obniżenia podstawy opodatkowania dla dostawy towarów lub świadczenia usług określone w fakturze korygującej oraz warunki te zostały spełnione, a faktura ta jest zgodna z posiadaną dokumentacją. W przypadku gdy w okresie rozliczeniowym, w którym została wystawiona faktura korygująca, podatnik nie posiada dokumentacji, o której mowa w zdaniu pierwszym, obniżenia podstawy opodatkowania dokonuje za okres rozliczeniowy, w którym dokumentację tę uzyskał.
5. Faktury płatne będą przelewem w terminie 14 dni od ich złożenia w siedzibie Zamawiającego na konto Wykonawcy nr: Wykonawca zobowiązany jest do wystawienia faktury w ciągu 7 dni od dnia w którym nastąpi protokolarny, bezusterkowy odbiór prac.
6. Za datę płatności strony uznają datę obciążenia rachunku Zamawiającego.

7. Bez uprzedniej pisemnej zgody Zamawiającego Wykonawca nie może przenosić praw z Umowy lub wierzytelności z niej wynikających na inne osoby, jak również bez takiej zgody nie może dokonywać potrącenia wierzytelności wzajemnych względem Zamawiającego

§ 6

TERMINY REALIZACJI UMOWY

1. Termin rozpoczęcia robót ustala się na dzień 2023 r, termin zakończenia robót ustala się na dzień 20.12.2023 r.
2. Za termin zakończenia robót przyjmuje się datę pozytywnej decyzji odbioru końcowego.
3. Zamawiający dokona komisyjnego odbioru ostatecznego przedmiotu umowy w ciągu 14 dni od daty zgłoszenia przez Wykonawcę zakończenia robót po uprzednim ich przyjęciu przez Inspektora Nadzoru Zamawiającego.

§ 7

GWARANCJE

1. Wykonawca jest odpowiedzialny za wady ujawnione w okresie gwarancji i rękojmi na zasadach określonych w przepisach Kodeksu Cywilnego.
2. Wykonawca udziela gwarancji na okres (z oferty) miesięcy od daty końcowego odbioru robót.
3. Ewentualne wady jakie mogą powstać w okresie gwarancyjnym będą usunięte przez Wykonawcę w terminie 14 dni, licząc od dnia pisemnego powiadomienia. Za dzień powiadomienia uznaje się dzień nadania pocztowego.
4. Nie usunięcie wad przez Wykonawcę w terminie określonym w ust. 2 upoważnia Zamawiającego do naliczenia kar umownych zgodnie z § 11.
5. Nie przystąpienie przez Wykonawcę do usuwania wad w terminie 30 dni licząc od daty zawiadomienia, upoważnia Zamawiającego do samodzielnego wykonania robót i obciążenia Wykonawcy ich wartością oraz karami umownymi za opóźnienia w usuwaniu wad.

§ 8

ZABEZPIECZENIE PRZEDMIOTU UMOWY

1. Strony ustanawiają zabezpieczenie należytego wykonania warunków umowy w wysokości zł. (w wysokości 5% wartości umowy netto, w zaokrągleniu do 100 zł)
2. Wykonawca wniesie zabezpieczenie należytego wykonania umowy poprzez wpłatę kaucji pieniężnej przelanej na konto Zamawiającego przed podpisaniem umowy na realizację robót. W przypadku ustalenia, iż wadium wpłacone w ramach udziału w przetargu zaliczone będzie na poczet kaucji, Wykonawca dopłaci różnicę jaka powstanie pomiędzy wysokością wadium, a kwotą stanowiącą 5% wartości umowy netto.
3. Rozliczenie zabezpieczenia, o którym mowa w ust. 1 nastąpi po terminie zakończenia okresu gwarancji określonego w § 7 niniejszej umowy, w ciągu 14 dni od podpisania protokołu przeglądu gwarancyjnego podpisanego przez obie strony.

4. Jeżeli w okresie gwarancji ustalonym w § 7 niniejszej umowy wystąpią wady, które nie zostaną usunięte przez Wykonawcę, wówczas Zamawiający jest uprawniony do wykonania zastępczego i pokrycia kosztów usunięcia tych wad z kaucji stanowiącej zabezpieczenie należytego wykonania umowy. W przypadku, gdyby zabezpieczenie nie pokryło wydatków na usunięcie wady w okresie gwarancyjnym, Zamawiający zastrzega sobie prawo do obciążenia Wykonawcy różnicą kosztów pomiędzy nakładami na usunięcie wady, a znajdującym się na koncie Zamawiającego zabezpieczeniem. Zastępcze usunięcie wady i usterki nie powoduje utraty przez Zamawiającego praw gwarancyjnych określonych w §7.
5. W przypadku rozwiązania umowy z przyczyn leżących po stronie Wykonawcy zabezpieczenie określone w ust. 1 nie podlega zwrotowi.

§ 9

UBEZPIECZENIE

1. Wykonawca zobowiązany jest do posiadania ubezpieczenia zakresie prowadzonej działalności gospodarczej z tytułu odpowiedzialności cywilnej na kwotę minimum 200 000 zł (słownie: dwieście tysięcy zł) w okresie trwania niniejszej Umowy, jak również w okresie udzielonej gwarancji.
2. Wykonawca zobowiązany jest w okresie trwania niniejszej Umowy utrzymać ciągłość zawartej umowy ubezpieczenia od odpowiedzialności cywilnej, w tym do terminowego opłacania wszystkich należnych składek.
3. Wykonawca jest zobowiązany zawiadomić pisemnie Zamawiającego o każdym przypadku utraty ciągłości zawartej umowy ubezpieczenia od odpowiedzialności cywilnej w terminie nie dłuższym, niż 5 dni roboczych od dnia utraty ciągłości.
4. Na każde pisemne wezwanie Zamawiającego Wykonawca zobowiązany jest w terminie nie dłuższym, niż 3 dni robocze przedłożyć dowody potwierdzające istnienie umowy ubezpieczenia, w tym w szczególności dowody opłacania składek.

§ 10

ROBOTY DODATKOWE

1. Roboty dodatkowe wymagają odrębnego zlecenia Zamawiającego.
2. Zakres robót dodatkowych zostanie określony w protokole konieczności sporządzonym przez Komisję powołaną przez Zamawiającego.
3. Wartość robót dodatkowych zostanie rozliczona kosztorysem w oparciu o nast. parametry: *(z oferty)*
 - a) Stawka roboczogodziny (R) - zł
 - b) Koszty ogólne (KO) -%
 - c) Koszty zakupu (KZ) -%
 - d) Zysk od (R, S, KO) -%
 - e) Ceny materiałów i pracy sprzętu nie wyższe niż średnie Sekocenbud.
4. Zamawiający wystawi Wykonawcy zlecenie na wykonanie roboty dodatkowej, które zostanie rozliczone oddzielną fakturą.

5. Odbiór roboty dodatkowej zostanie dokonany na etapie odbioru końcowego całego zadania.

§11

KARY UMOWNE

1. Zamawiający zastrzega sobie stosowanie kar umownych w następujących przypadkach i w wysokości:
 - a) 3% wartości umowy określonej w § 5 za każdy dzień opóźnienia wykonania robót.
 - b) 15% wartości umowy za rozwiązanie umowy z winy Wykonawcy
 - c) 5% wartości umowy określonej w § 5 za każdy dzień opóźnienia za nieterminowe usunięcie wad ujawnionych w czasie rękojmi, które nie zostały usunięte w czasie 14 dni od daty zgłoszenia.
2. Za niewykonanie lub nienależyte wykonanie przez podwykonawców przedmiotu umowy odpowiedzialność ponosi w całości Wykonawca.
3. Zamawiający może, gdy szkody przewyższają ustalone kary umowne, dochodzić na zasadach ogólnych odszkodowań przewyższających kary umowne
4. Wyliczona kwota może być potrącona z wynagrodzenia należnego Wykonawcy, na co Wykonawca wyraża zgodę.
5. W przypadku jednostronnego rozwiązania umowy, Wykonawca usunie elementy zaplecza, urządzenia technologiczne i materiały oraz uporządkuje teren placu budowy terminie 14 dni od daty nadania zawiadomienia o rozwiązaniu umowy.
6. Zamawiający zastrzega sobie prawo do dochodzenia odszkodowań na podstawie przepisów K.C. ponad kary umowne w drodze postępowania sądowego.

§12

WYPOWIEDZENIE UMOWY

1. Zamawiający zastrzega sobie prawo do wypowiedzenia umowy bez wypłaty odszkodowania, w przypadku:
 - a) rozwiązania firmy Wykonawcy,
 - b) Wykonawca bez uzasadnionej przyczyny nie rozpoczął robót i nie kontynuuje ich pomimo wezwania przez Zamawiającego,
 - c) wykonawca przerwał realizację robót i nie realizuje ich przez okres 21 dni roboczych,
 - d) w przypadku nienależytego wykonywania prac tj. w sposób sprzeczny z umową lub powszechnie obowiązującymi wymogami technicznymi i technologicznymi. Zamawiający może wyznaczyć Wykonawcy termin do usunięcia nieprawidłowości.
 - e) jeśli Wykonawca opóźnia się z wykonaniem umowy tak dalece, że nie jest prawdopodobne żeby zdołał je ukończyć w umówionym terminie.
2. wypowiedzenie umowy winno nastąpić w formie pisemnej z podaniem uzasadnienia.

§13

DANE OSOBOWE

1. Zgodnie z art. 12 Rozporządzenia Parlamentu Europejskiego i Rady (UE) nr 679/2016 z dnia 26 kwietnia 2016r. Zamawiający informuje, że jest Administratorem

Danych Osobowych podanych przez Wykonawcę. Państwa dane osobowe jako zidentyfikowanej osoby fizycznej lub osoby prowadzącej działalność gospodarczą lub osoby fizycznej wskazanej jako przedstawiciela podmiotu przetwarzane są w celu na określonej przesłance legalności w zakresie:

- a) zawarcia i wykonywania niniejszej umowy o świadczenie usługi, na podstawie art. 6 ust. 1 lit. b) RODO,
 - b) wykonywania obowiązków prawnych ciążących na Administratorze Danych, na podstawie art. 6 ust 1 lit. c) RODO,
 - c) wynikających z prawnie uzasadnionych interesów realizowanych przez Administratora Danych, na podstawie art. 6 lit. f) RODO, w zakresie: dla celów marketingu produktów własnych, ustalenia, obrony i dochodzenia roszczeń, tworzenia zestawień, analiz i statystyk, modeli statystycznych na potrzeby wewnętrzne Administratora Danych,
2. Odbiorcami Państwa danych są:
- a) inne podmioty wykonujące usługi na rzecz Zamawiającego, usługi doradcze, konsultacyjne, audytowe, pomoc prawną lub techniczną,
 - b) Inne podmioty gdy istnieją przyczyny prawne w zakresie: dążenia do spełnienia wymogów obowiązującego prawa, przepisów, procesów prawnych lub prawomocnych żądań instytucji państwowych, wykrywaniem oszustw i zapobieganiem im, a także rozwiązywaniem innych problemów dotyczących oszustw, bezpieczeństwa i kwestii technicznych; ochroną praw własności lub bezpieczeństwa Administratora Danych oraz pozostałych osób w sposób wymagany bądź dozwolony przez przepisy prawa.
3. Administrator Danych oświadcza, że dane osobowe nie będą przekazywane do państw spoza obszaru UE.
4. Mają Państwo prawo dostępu do treści swoich danych oraz prawo ich sprostowania, usunięcia (zapomnienia), ograniczenia przetwarzania, prawo do przenoszenia danych, prawo wniesienia sprzeciwu, prawo do cofnięcia zgody w dowolnym momencie bez wpływu na zgodność przetwarzania, którego dokonano na podstawie zgody przed jej cofnięciem. Mają Państwo prawo skontaktować się z wyznaczonym Inspektorem Ochrony Danych osiągalnym pod adresem e-mail: sekretariat@smbimielin.pl
5. Administrator Danych oświadcza, że dane osobowe są przetwarzane przez okres ustalony zgodnie z celem i podstawą legalności ich przetwarzania, w tym:
- a) w przypadku, gdy Administrator Danych przetwarza dane osobowe na podstawie uzasadnionego interesu Administratora Danych, okres przetwarzania trwa do momentu zakończenia umowy,
 - b) w przypadku, gdy Administrator Danych przetwarza dane osobowe ponieważ jest to konieczne z uwagi na obowiązujące przepisy prawa, okresy przetwarzania danych, w tym celu określają te przepisy,
 - c) w przypadku zakończenia realizacji umowy, przez okres do 5 lat w stosunku do podmiotu gospodarczego lub 10 lat w przypadku osoby fizycznej od zakończenia/rozwiązania umowy.

§ 14

POSTANOWIENIA KOŃCOWE

1. Wszystkie zmiany i uzupełnienia do niniejszej umowy mogą być dokonywane jedynie w formie obustronnie podpisanego aneksu pod rygorem nieważności.
2. W sprawach nieuregulowanych niniejszą umową mają zastosowanie przepisy Kodeksu Cywilnego.
3. Ewentualne spory mogące powstać na tle stosowania postanowień niniejszej umowy będą rozstrzygane polubownie, a w razie braku możliwości osiągnięcia porozumienia poddane zostaną pod rozstrzygnięcie przez właściwy sąd dla siedziby Zamawiającego.
4. Umowę sporządzono w trzech jednobrzmiących egzemplarzach; jeden dla Wykonawcy i dwa dla Zamawiającego.
5. Doręczenia dla Wykonawcy będą dokonywane na adres wskazany w Umowie lub inny wskazany na piśmie Zamawiającemu przez Wykonawcę.
6. Strony są zobowiązane do wzajemnego informowania siebie, w trybie niezwłocznym o zmianie adresu do korespondencji. W przypadku zaniechania ww. obowiązku oświadczenia, powiadomienia, wezwania i inne pisma doręczone pod dotychczasowy adres uważa się za skutecznie doręczone.
7. Integralną część umowy stanowią załączniki:

Zał. nr 1 – Opis przedmiotu zamówienia

Zał. nr 2 – kosztorys ofertowy

WYKONAWCA

.....

ZAMAWIAJĄCY

.....

Wykonał:
Henryk Fejfer
Dział TTE.
Tel. 22 546 19 20

OŚWIADCZENIE

Przystępując do udziału w przetargu nr 16/TTE/2023 na „wykonanie przebudowy wewnętrznej drogi osiedlowej na terenie SMB „IMIELIN” przy ul. Dereniowej 1, 3, 5, i 7 w Warszawie”

Będąc przedstawicielem firmy:

.....

Oświadczam, że:

- a. w ciągu ostatnich trzech lat przed wszczęciem postępowania przetargowego, nie doszło do sytuacji w której - z przyczyn, za które Oferent ponosiłby odpowiedzialność - nie wykonał zamówienia, względnie wykonał je nienależycie lub nieterminowo;
- b. nie wszczęto względem Oferenta postępowania naprawczego, upadłościowego;
- c. Oferent nie zalega z uiszczeniem podatków, opłat lub składek na ubezpieczenia społeczne lub zdrowotne;
- d. Oferent nie znajduje się w sporze sądowym ze Spółdzielnią, jak również nie posiada wiedzy, jakoby takie postępowanie miało się toczyć;
- e. Oferent, jak również osoby uprawnione do reprezentacji Oferenta, bądź posiadające w nim udziały (w przypadku spółek prawa handlowego) nie wchodzi w skład Zarządu oraz Rady Nadzorczej Zamawiającego.

.....
*podpis i pieczęć imienna uprawnionego
Przedstawiciela Oferenta*

.....

(miejsowość i data)

.....
(pieczęć adresowa firmy Wykonawcy)

Składając ofertę w przetargu nieograniczonym nr 16/TTE/2023 na: „wykonanie przebudowy wewnętrznej drogi osiedlowej na terenie SMB „IMIELIN” przy ul. Dereniowej 1, 3, 5, i 7 w Warszawie”

Ja/my niżej podpisany/i reprezentując wykonawcę:

Oświadczam/y, że w wykonywaniu zamówienia będą uczestniczyć następujące osoby:

Lp.	Imię i nazwisko	Kwalifikacje zawodowe, doświadczenie i wykształcenie*	Zakres wykonywanych czynności	Podstawa do dysponowania daną osobą**

* Wykonawca powinien podać informacje, na podstawie których zamawiający będzie mógł ocenić spełnienie warunku opisanego w pkt IV ppkt 2) SIWZ; (np. Adam Nowak/Zasadn. Szkoła Budowlana/10 lat pracy; brukarz, operator sprzętu, itp.)

** Wykonawca powinien wskazać, na jakiej podstawie dysponuje lub będzie dysponował osobami wskazanymi do realizacji zamówienia (np. umowa o pracę, umowa cywilno-prawna)

Oświadczam(my), że osoby, które będą nadzorować i kierować realizacją zamówienia (wymienione w tabeli powyżej), posiadają wymagane uprawnienia.

.....
(miejscowość i data)

.....
(podpisy uprawnionego przedstawiciela)

OSWIADCZENIE FINANSOWE

Składając ofertę w postępowaniu przetargowym nr 16/TTE/2023 na „wykonanie przebudowy wewnętrznej drogi osiedlowej na terenie SMB „IMIELIN” przy ul. Dereniowej 1, 3, 5, i 7 w Warszawie” oświadczamy, że sytuacja finansowa naszej firmy za rok sprawozdawczy 2022 na dzień przedstawia się następująco:

ZYSK BRUTTO	
SPRZEDAŻ BRUTTO	
AKTYWA BIEŻĄCE	
PASYWA BIEŻĄCE	
ZOBOWIAZANIA OGÓŁEM	
AKTYWA OGÓŁEM	
PRZEPŁYW SRODKÓW PIENIĘŻNYCH(CASCH FLOW)	

Na potwierdzenie powyższych danych załączamy następujące dokumenty:

1.
2.

.....
Podpis i pieczętka firmowa oferenta

.....
Miejscowość, data