



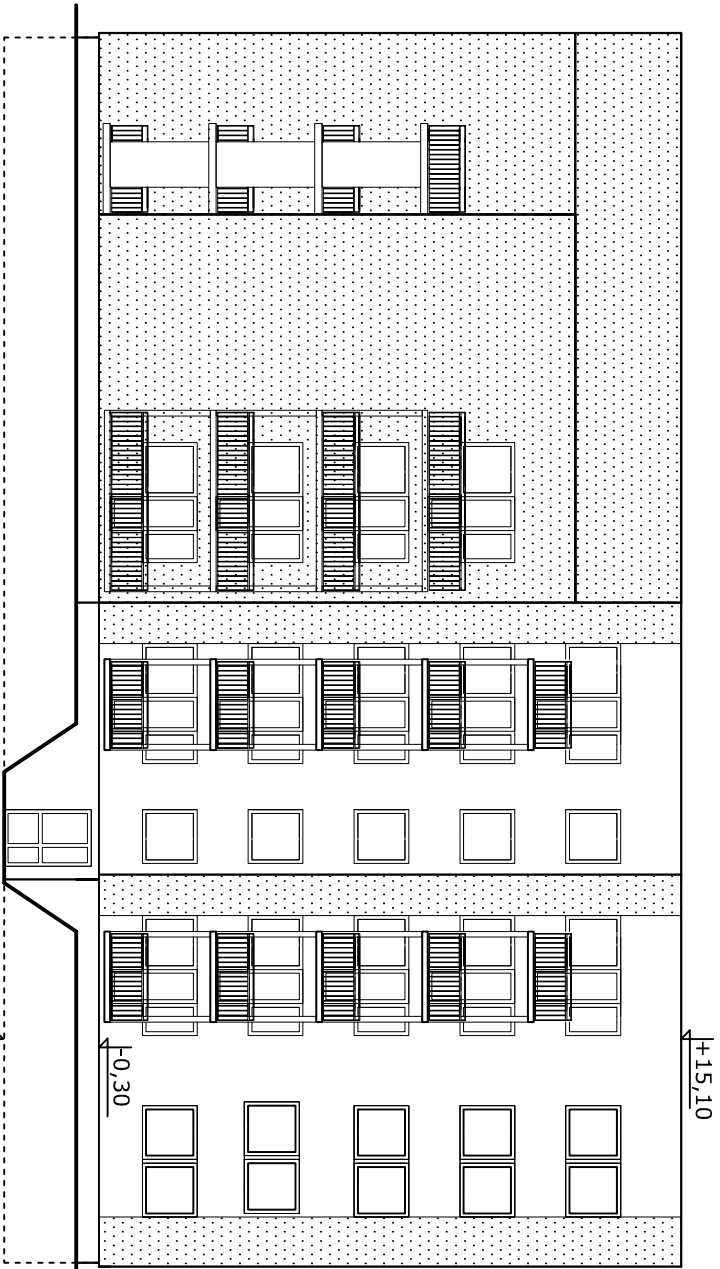


ELEWACJA POŁUDNIOWA

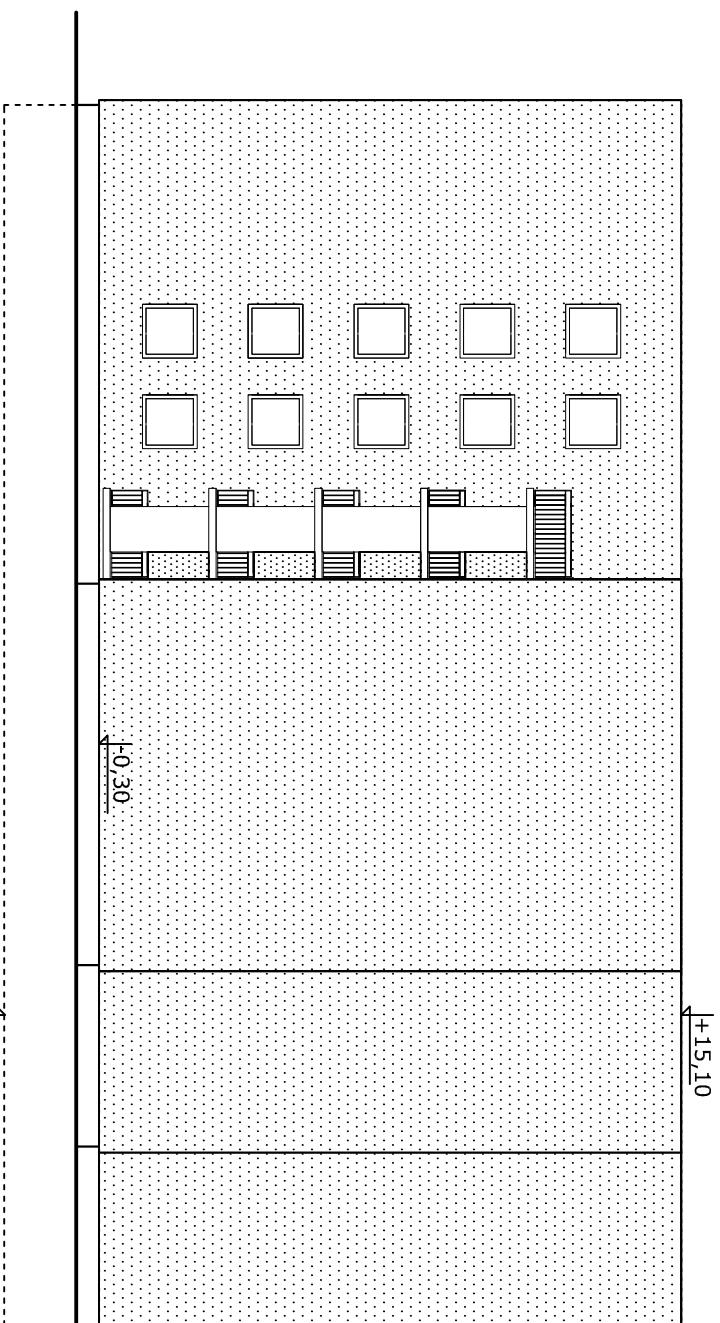

ELEWACJA PÓŁNOCNA

OZNACZENIA:

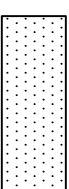

ŚCIANY OCIEPIONE STYROPIANEM
031 FASADA 1 (0,031 W/mk)
GRUBOŚCI 8,0 CM

NAZWA I ADRES INWESTYCJI: DOCIEPLENIE ELEWACJI BUDYNKU MIESZKALNEGO WIELODZINNEGO WRAZ Z ROBOTAMI TOWARZYSZĄCYMI W WARSZAWIE PRZY UL. WARCHAŁOWSKIEGO 6 NA DZIAŁCE NR EW. 29 OBRĘBU 1-10-22			
INWESTOR: SMIMIELIN 02 - 776 Warszawa, ul. Malinowskiego 5			
FAZA: PROJEKT TECHNICZNY			
TYTUŁ RYSUNKU: ELEWACJE BOCZNE			
PROJEKTANT: mgr inż. arch. Beata Krupa Nr upr. MA/022/09			
SPRAWDZAJĄCY: mgr inż. arch. Andrzej Wojniak Nr upr. St-18/86			
DATA: 05. IX. 2024	SKALA 1: 100	NR RYSUNKU: 4	