


MAX. DŁUGOŚĆ 10164 STAN PO DOOCIEPLENIU
10148 STAN ISTNIEJĄCY

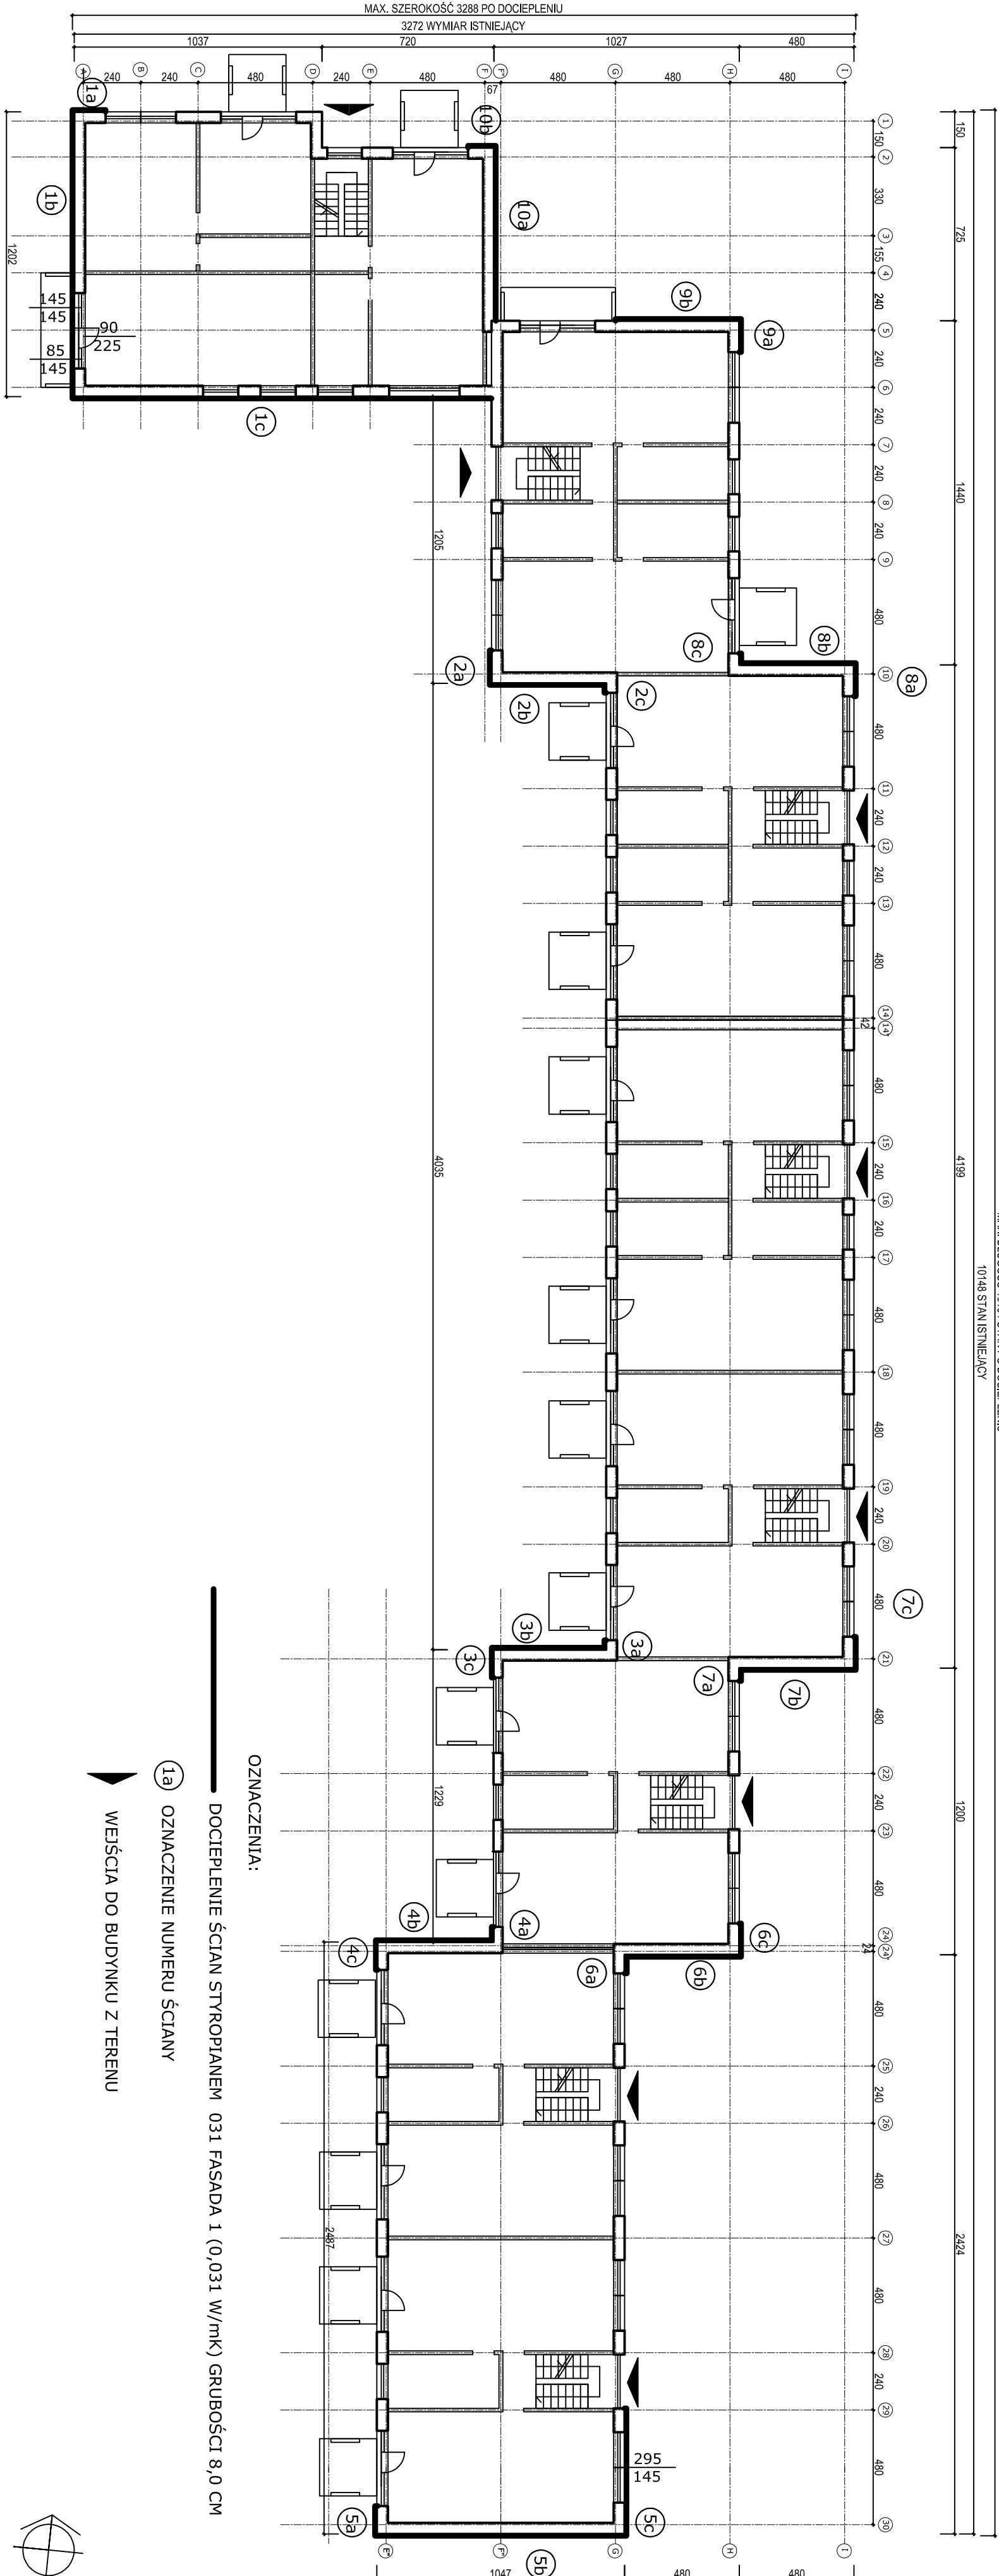

OZNACZENIA:

DOOCIEPLENIE ŚCIAN STYROPIANEM 031 FASADA 1 (0,031 W/mk) GRUBOŚCI 8,0 CM

1a OZNACZENIE NUMERU ŚCIANY

WEJŚCIA DO BUDYNKU Z TERENU



NAZWA I ADRES INWESTYCJI:
DOOCIEPLENIE ELEWACJI BUDYNKU MIESZKALNEGO WIELORODZINNEGO

WRAZ Z ROBOTAMI TOWARZYSZĄCYMI
W WARSZAWIE PRZY UL. WARCHAŁOWSKIEGO 6
NA DZIAŁCE NR EW. 29 OBRĘB 1-10-22

INWESTOR:

SM-B IMIELIN
02 - 776 Warszawa, ul. Malinowskiego 5

PAZ:

PROJEKT TECHNICZNY

RZUT KONDYGNACJI POWTARZALNEJ

PROJEKTANT:

mgr inż. arch. Beata Krupa Nr upr. MA/022/09
SPRAWDZAJĄCY: mgr inż. arch. Andrzej Wojniak Nr upr. St-18/86

DATA: 05. IX. 2024

SKALA 1: 100

NR RYSUNKU:

2