


MAX. DŁUGOŚĆ 10164 STAN PO DOCIEPLENIU
10148 STAN ISTNIEJĄCY

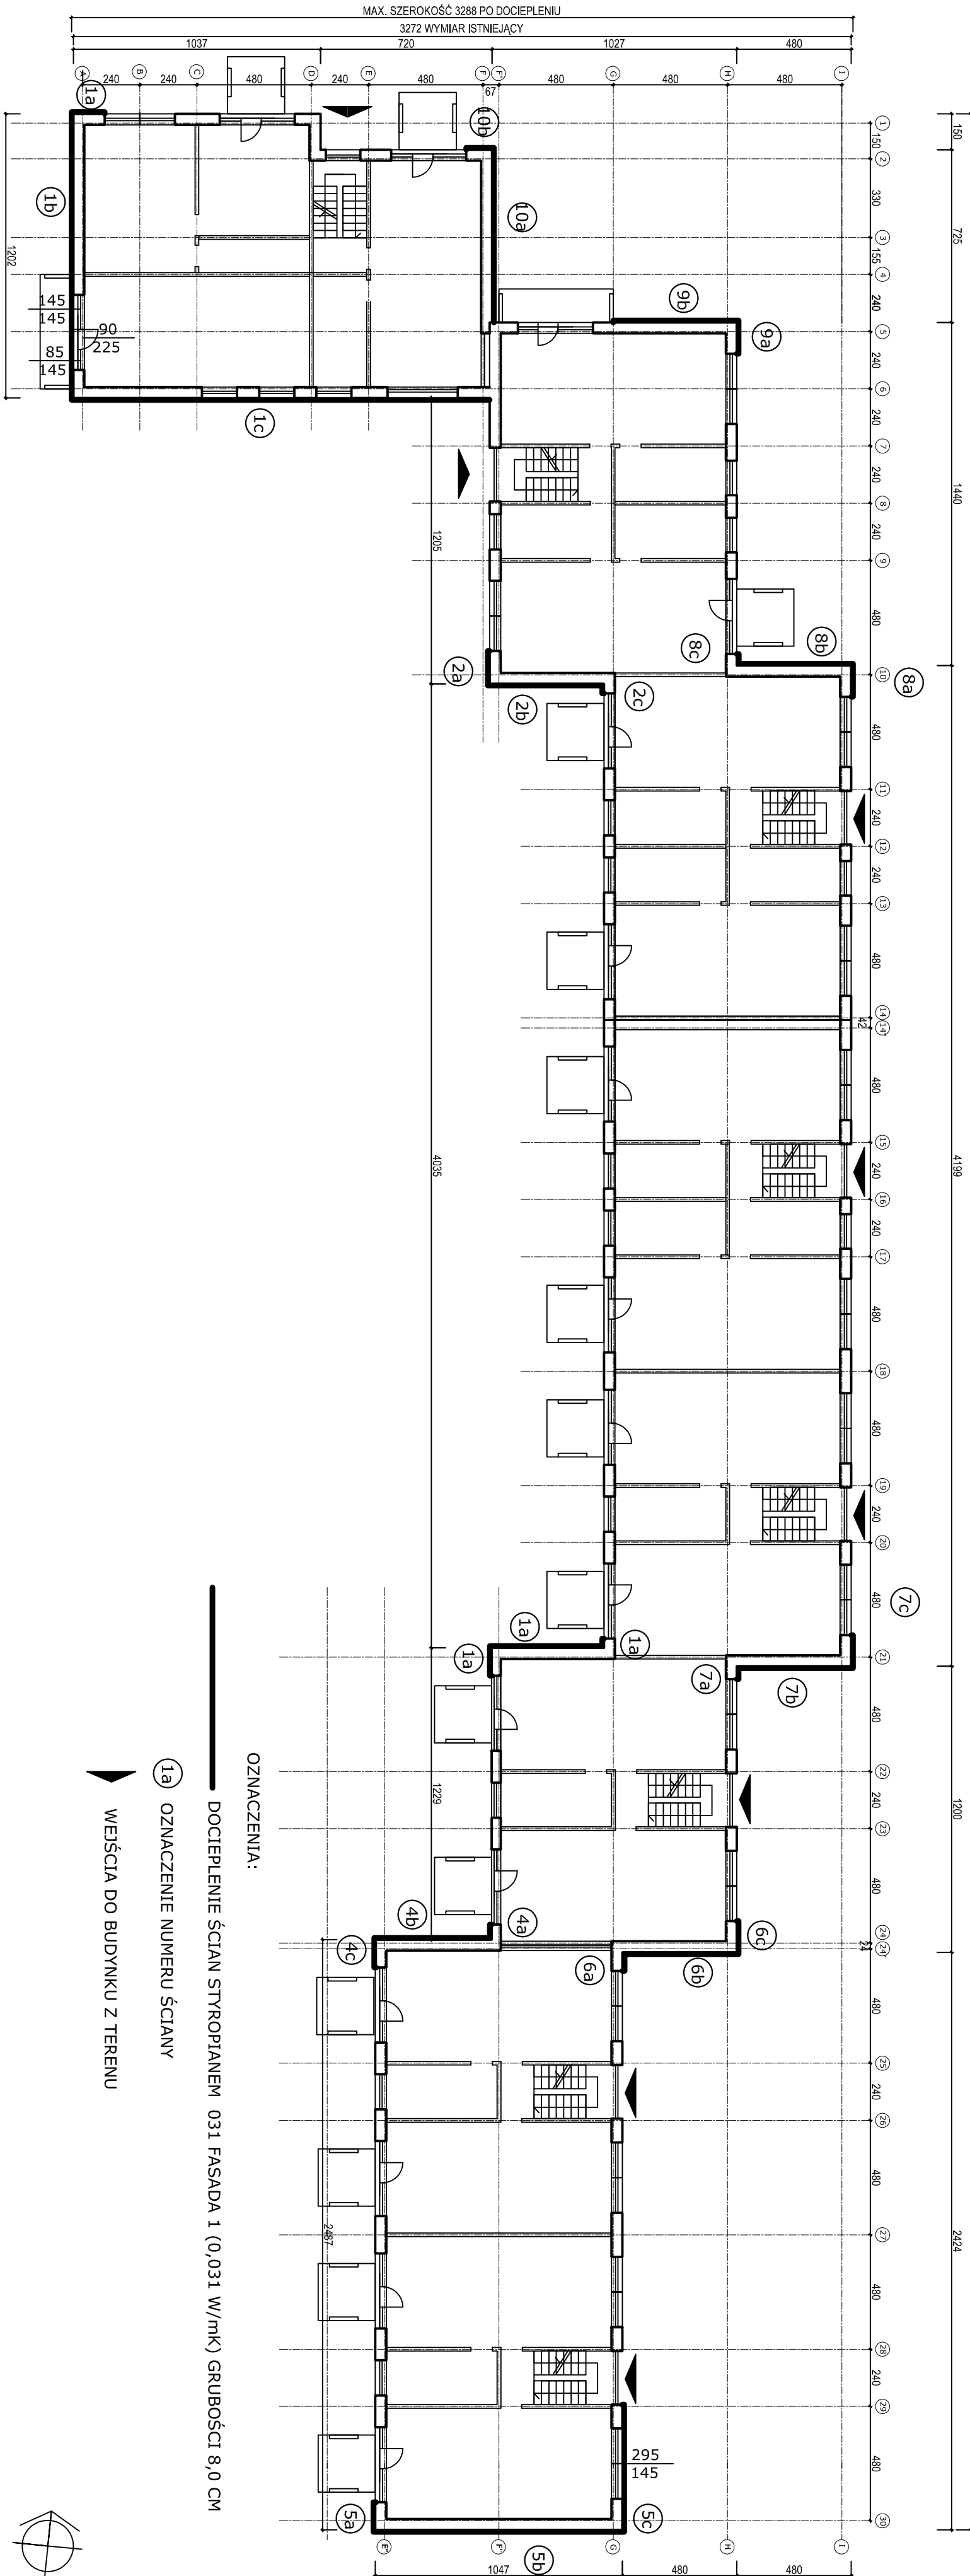


OZNACZENIA:

DOCIEPLENIE ŚCIAN STYROPIANEM 031 FASADA 1 (0,031 w/m²) GRUBOŚCI 8,0 CM

1a OZNACZENIE NUMERU ŚCIANY

WEJŚCIA DO BUDYNKU Z TERENU

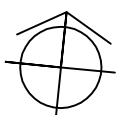

NAZWA I ADRES INWESTYCJI DOCIEPLENIE ELEWACJI BUDYNKU MIESZKALNEGO WIELORODZINNEGO WRAZ Z ROBOTAMI TOWARZYSZĄCYMI W WARSZAWIE PRZY UL. WARCZAŁOWSKIEGO 6 NA DZIAŁCE NR EW. 29 OBRĘBU 1-10-22			
INWESTOR: SM IMIELIN 02 - 776 Warszawa, ul. Malinowskiego 5			
FAZA: PROJEKT TECHNICZNY			
TYTUŁ RYSUNKU: RZUT KONDYGNACJI POWTARZALNEJ			
PROJEKTANT: mgr inż. arch. Beata Krupa Nr upr. MA/022/09			
SPRAWDZAJĄCY: mgr inż. arch. Andrzej Wojniak Nr upr. St-18/86			
DATA: 05. IX. 2024		SKALA 1: 100	NR RYSUNKU: 2